

OBIEKT: Żórawki (wg zakresu)
Obręb: Żórawki
Gmina: Gryfino
Powiat: gryfiński
Województwo: zachodniopomorskie

SKALA: 1:500
Układ współrzędnych: 2000
Układ odniesienia wysokości: Kronsztadt

ARKUSZ 1 (2)

Kierownik robót
inż. Zbigniew Królik
ul. Nowa 37

Mapę do celów projektowych sporządzono przy wykorzystaniu:

- Mapy numerycznej;
- Danych branżowych części uzbrojenia podziemnego-brak
- Pomiaru zieleni wysokiej i pomników przyrody oraz pomiaru innych obiektów wskazanych przez projektanta
- Opracowanych geodezyjnie elementów planu zagospodarowania przestrzennego (linie rozgraniczające, linie regulacyjne, osie ulic)

Na mapie do celów projektowych wykazano następujące uzgodnione przez ZUDP projekty sieci uzbrojenia terenu:
-t-19/2011; ks-179/2015; g-169/2008; e,ks,w,g-183/2014; w,g-279/204; ks-20/2015; g-422/2011; ks,g-73/2011; g,w,ks-83/2010; g-594/2008; ks,kd-330/2003

Nie wyklucza się istnienia dokumentacji projektowej nie

przedłożonej do uzgodnienia na poradach koordynacyjnych

Informacje dodatkowe

- zakres opracowania
- Redakcja znaków zgodna z Rozporządzeniem MAC z dnia 02.11.2015r. (Dz.U.2015 nr 0 poz. 2028)
- Mapa nadaje się do celów projektowych w zakresie pomiaru
- Stopień kartometryczności mapy do celów projektowych jest zgodny z Rozporządzeniem MSWiA z dnia 9.11.2011 r. (Dz.U. 2011 nr 263 poz. 1572)
- Wszystkie trwałe obiekty budowlane podlegają wytyczeniu przez jednostkę wykonawstwa geodezyjnego.
- Nie wyklucza się istnienia w terenie również uzbrojenia, o którym brak było informacji branżowych i nie zostały odnotowane w terenie w czasie inwenturyzacji geodezyjnej
- Opracowanie nie dotyczy przypadku opisanego w par. 79 ust. 5 rozporządzeniu MSWiA z dnia 9.11.2011r. (Dz.U.Nr 263, poz. 1572)
- Nie wykonano czynności określonych w §80 ust. 4 rozporządzenia MSWiA z dnia 9.11.2011 r. (Dz. U. Nr 263, poz. 1572)
- Udostępnianie i rozpowszechnianie otrzymanych materiałów jest zabronione: art.18 Ustawy Prawo Geodezyjne i Kartograficzne (Dz. U. z 2010 r. nr 193, poz. 1287 ze zm.)

Uzbrojenie podziemne opracowano na podstawie:

- Pośredniego ustalenia przebiegu aparatury elektromagnetyczną – z literą A
 - Bezpośrednich pomiarów pokonawczych – bez litery
- W związku z tym w części 1, nie gwarantuje się kompletności, a dokładność położenia uzbrojenia na mapie może być niższa od dokładności kartometrycznej mapy

Aktualność mapy do celów projektowych na dzień:

15.02.2016 r.

Przedsiębiorstwa Usług Geodezyjnych i Kartograficznych
inż. Zbigniew Królik
ul. Nowa 37
73-200 CHOSZCZNO tel.(095)765-8040
NIP: 594-000-85-72 REGON: 008284712

(Jednostka wykonawstwa geodezyjnego)

Wykonano metodą: a) rastrowo b) wektorowo

Wykonano w ramach roboty geodezyjnej:
6640.905.2015
zgłoszonej w Starostwie Powiatowym w Gryfinie
Wydział Geodezji, Kartografii i Katastru


W zakresie opracowania znajdują się punkty osnowy geodezyjnej nr:

podlegające ochronie na podst.art.15, art.49 ust.1 pkt 3 ustawy Prawo geodezyjne i kartograficzne

Granice i nr działek ewidencyjnych według danych Wydziału Geodezji, Kartografii i Katastru w Gryfinie z dn. 03.02.2016r.
-granice spełniające standardy zawarte w rozporządzeniu MSWiA z dn. 09.11.2011r w sprawie standardów technicznych wykonywania geodezyjnych pomiarów sytuacyjnych i wysokościowych oraz opracowania i przekazywania wyników tych pomiarów do państwowego zasobu geodezyjnego i kartograficznego

Rejestracja:

Kierownik jednostki wykonawstwa geodezyjnego

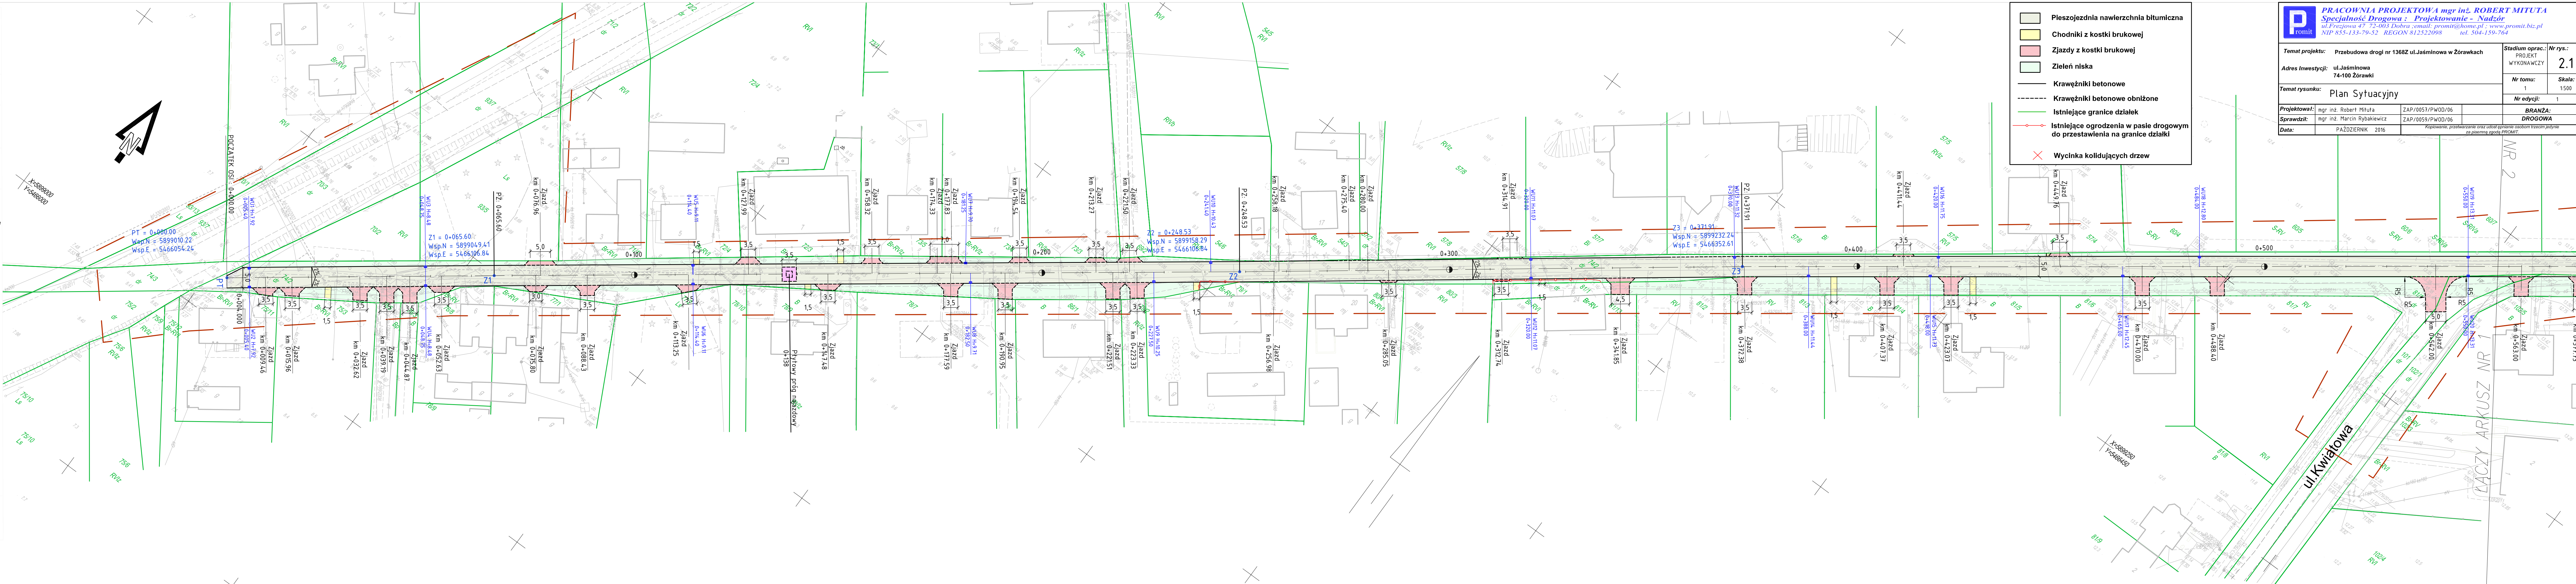

romit

PRACOWNIA PROJEKTOWA mgr inż. ROBERT MITUTA

Specjalność Drogową : Projektowanie - Nadzór

ul.Frezjowa 47 72-003 Dobra ;email: promit@home.pl ; www.promit.biz.pl

NIP 855-133-79-52 REGON 812522098 tel. 504-159-764

Temat projektu:Przebudowa drogi nr 1368Z ul.Jasminowa w Żorawkach

Adres Inwestycji:ul.Jasminowa74-100 Żorawki

Temat rysunku:Plan Sytuacyjny

Projektował:mgr inż. Robert Mituta

Sprawił:mgr inż. Marcin Rybakiewicz

Data:PAŹDZIERNIK 2016

Stadium oprac.:PROJEKT WYKONAWCZY

Nr tomu:1

Nr edycji:1

Nr rys.:2.2

Skala:1:500

BRANŻA:DROGOWA

Kopowanie, przetwarzanie oraz udostępnianie osobom trzecim jedynie za pisemną zgodą PROMIT.

Legend:

- Pieszojezdnia nawierzchnia bitumiczna
- Chodniki z kostki brukowej
- Zjazdy z kostki brukowej
- Zieleń niska
- Krawężniki betonowe
- Krawężniki betonowe obniżone
- Istniejące granice działek
- Istniejące ogrodzenia w pasie drogowym do przedstawienia na granice działki
- Wycinka kolidujących drzew

Technical Data:

Section 1 (Left):

- W4 = 0+595.72
- Wsp.N = 5899364.54
- Wsp.E = 54666533.13
- R = 1000
- L = 25.95
- Δ = 14.9
- Styczna = 13.0
- Sieczna = 0.08
- WŁ2 H=13.58
- WŁ3 H=13.58
Section 2 (Middle):

- W5 = 0+794.01
- Wsp.N = 5899477.57
- Wsp.E = 5466696.06
- R = 300
- L = 45.28
- Δ = 8.65
- Styczna = 22.7
- Sieczna = 0.86
- WŁ1 H=17.87
- WŁ2 H=17.87
Section 3 (Right):

- W6 = 0+970.06
- Wsp.N = 5899555.06
- Wsp.E = 5466854.23
- R = 500
- L = 27.88
- Δ = 3.19
- Styczna = 13.9
- Sieczna = 0.19
- WŁ1 H=18.92
- WŁ2 H=18.92
