


Karta rejestracyjna informatycznej kopii MDCP (wtórnika)	
<div>OBIKT: Żórawki obr.Żórawki dz. nr.93/5 gm. Gryfino pow gryfiński</div>	<div>Usługi Geodezyjne i Kartograficzne Marcin Zakrzewski 74–101 Gryfino ul. Krasieńskiego107/5 tel. 091 416 45 14 tel .kom. 796363960  (nazwa jednostki wykonawstwa geodezyjnego)</div>
<div>SKALA: 1:500 Układ współrzędnych: 2000/15 Poziom odniesienia wysokości: Kronsztad 86</div>	<div>Wykonano metodą: wtórnik wektorowy  Płyta CD nr .1                      Nazwa pliku: 6640.429.2019.dwg Wielkość pliku .182 kB              data .12.03.2019</div>
<div>Kierownik roboty: Czesław Głowacki, nr upr. zaw. 15508 (imię, nazwisko, nr i zakres uprawnień)</div>	<div>Wykonano w ramach pracy geodezyjnej: ID 6640.429.2019</div>
<div>Mapę do celów projektowych sporządzono przy wykorzystaniu: 1. Bazy BDOT500, GESUT, EGIB, BDSOG 2.wyników pomiaru obiektów nie objętych bazami a wskazanych przez projektanta lub inwestora 3. opracowań planistycznych oraz projektów budowlanych i innych dokumentów objętych pozwoleniem na budowę,przechowywane przez organy architektoniczno–budowlanej,dotyczące tematu projektowanej inwestycji lub terenów sąsiednich</div>	<div>W zakresie opracowania znajdują się punkty osnowy geodezyjnej nr: brak</div>
<div>Na mapie do celów projektowych wykazano następujące uzgodnione przez ZUDP i na naradach koordynacyjnych projekty projektu sieci uzbrojenia terenu:  1.19/2011–t.proj 2.164/2017–e.proj 3.361/2016–t.k.e.proj</div>	<div>Położenie punktów granicznych określających przebieg granicy działek ewidencyjnych, zostało określone na podstawie geodezyjnych pomiarów sytuacyjnych z błędami średnimi nieprzekraczającymi 0,30m względem osnowy geodezyjnej I klasy, co jest zgodne z treścią § 61 ust. 1 Rozporządzenia MRRIIB z dn. 29.03.2001r. w sprawie ewidencji gruntów i budynków (Dz. U. z 2015r.m poz. 520 z późn. zm.) Mapa nadaje się do projektowania budynków sytuowanych także w odległości nie większej niż 4.0m od granicy nieruchomości Granice,numery działek ewidencyjnych, kontury użytków gruntowych i klasyfikacyjnych oraz ich oznaczenie zostały wykazane na mapie do celów projektowych według danych.PODCİK w Gryfinie z dnia 12.03.2019</div>
<div>Nie wyklucza się istnienia dokumentacji projektowej nie przedłożonej do uzgodnienia na naradach koordynacyjnych.</div>	<div>W zakresie wtórnika nie badano KW nieruchomości pod kątem obciążeń służebnością gruntową.</div>
<div>Informacje dodatkowe: 1. _____ – zakres pomiaru (mdcp) 2. Redakcja znaków zgodna z Rozporządzeniem MAiC z dnia 2 .11. 2015r.(Dz.U.2015 poz.2028) z dnia 21.10. 2015r.(Dz.U.2015 poz.1938) 3. Mapa do celów projektowych jest sporządzona zgodnie z przepisami rozporządzenia z dnia 09.11.2011r.(Dz.U.263 poz.1572) i nadaje się do celów projektowych w zakresie pomiaru 4. Wszystkie trwałe obiekty budowlane podlegają wytyczeniu przez jednostkę wykonawstwa geodezyjnego. 5. Nie wyklucza się istnienia w terenie również uzbrojenia, o którym brak było informacji branżowych i nie zostało odnalezione w czasie inwentaryzacji geodezyjnej.</div>	<div>Uwierzytelnienie:</div>
<div>Uzbrojenie opracowano na podstawie:  1. pośredniego ustalenia przebiegu aparaturą elektromagnetyczną – z literą A. 2. bezpośrednich pomiarów powykonawczych – bez litery</div>	
<div>Aktualność mapy do celów projektowych na dzień:  12.03.2019</div>	<div>Marcin Zakrzewski  (kierownik jednostki wykonawstwa geodezyjnego)</div>

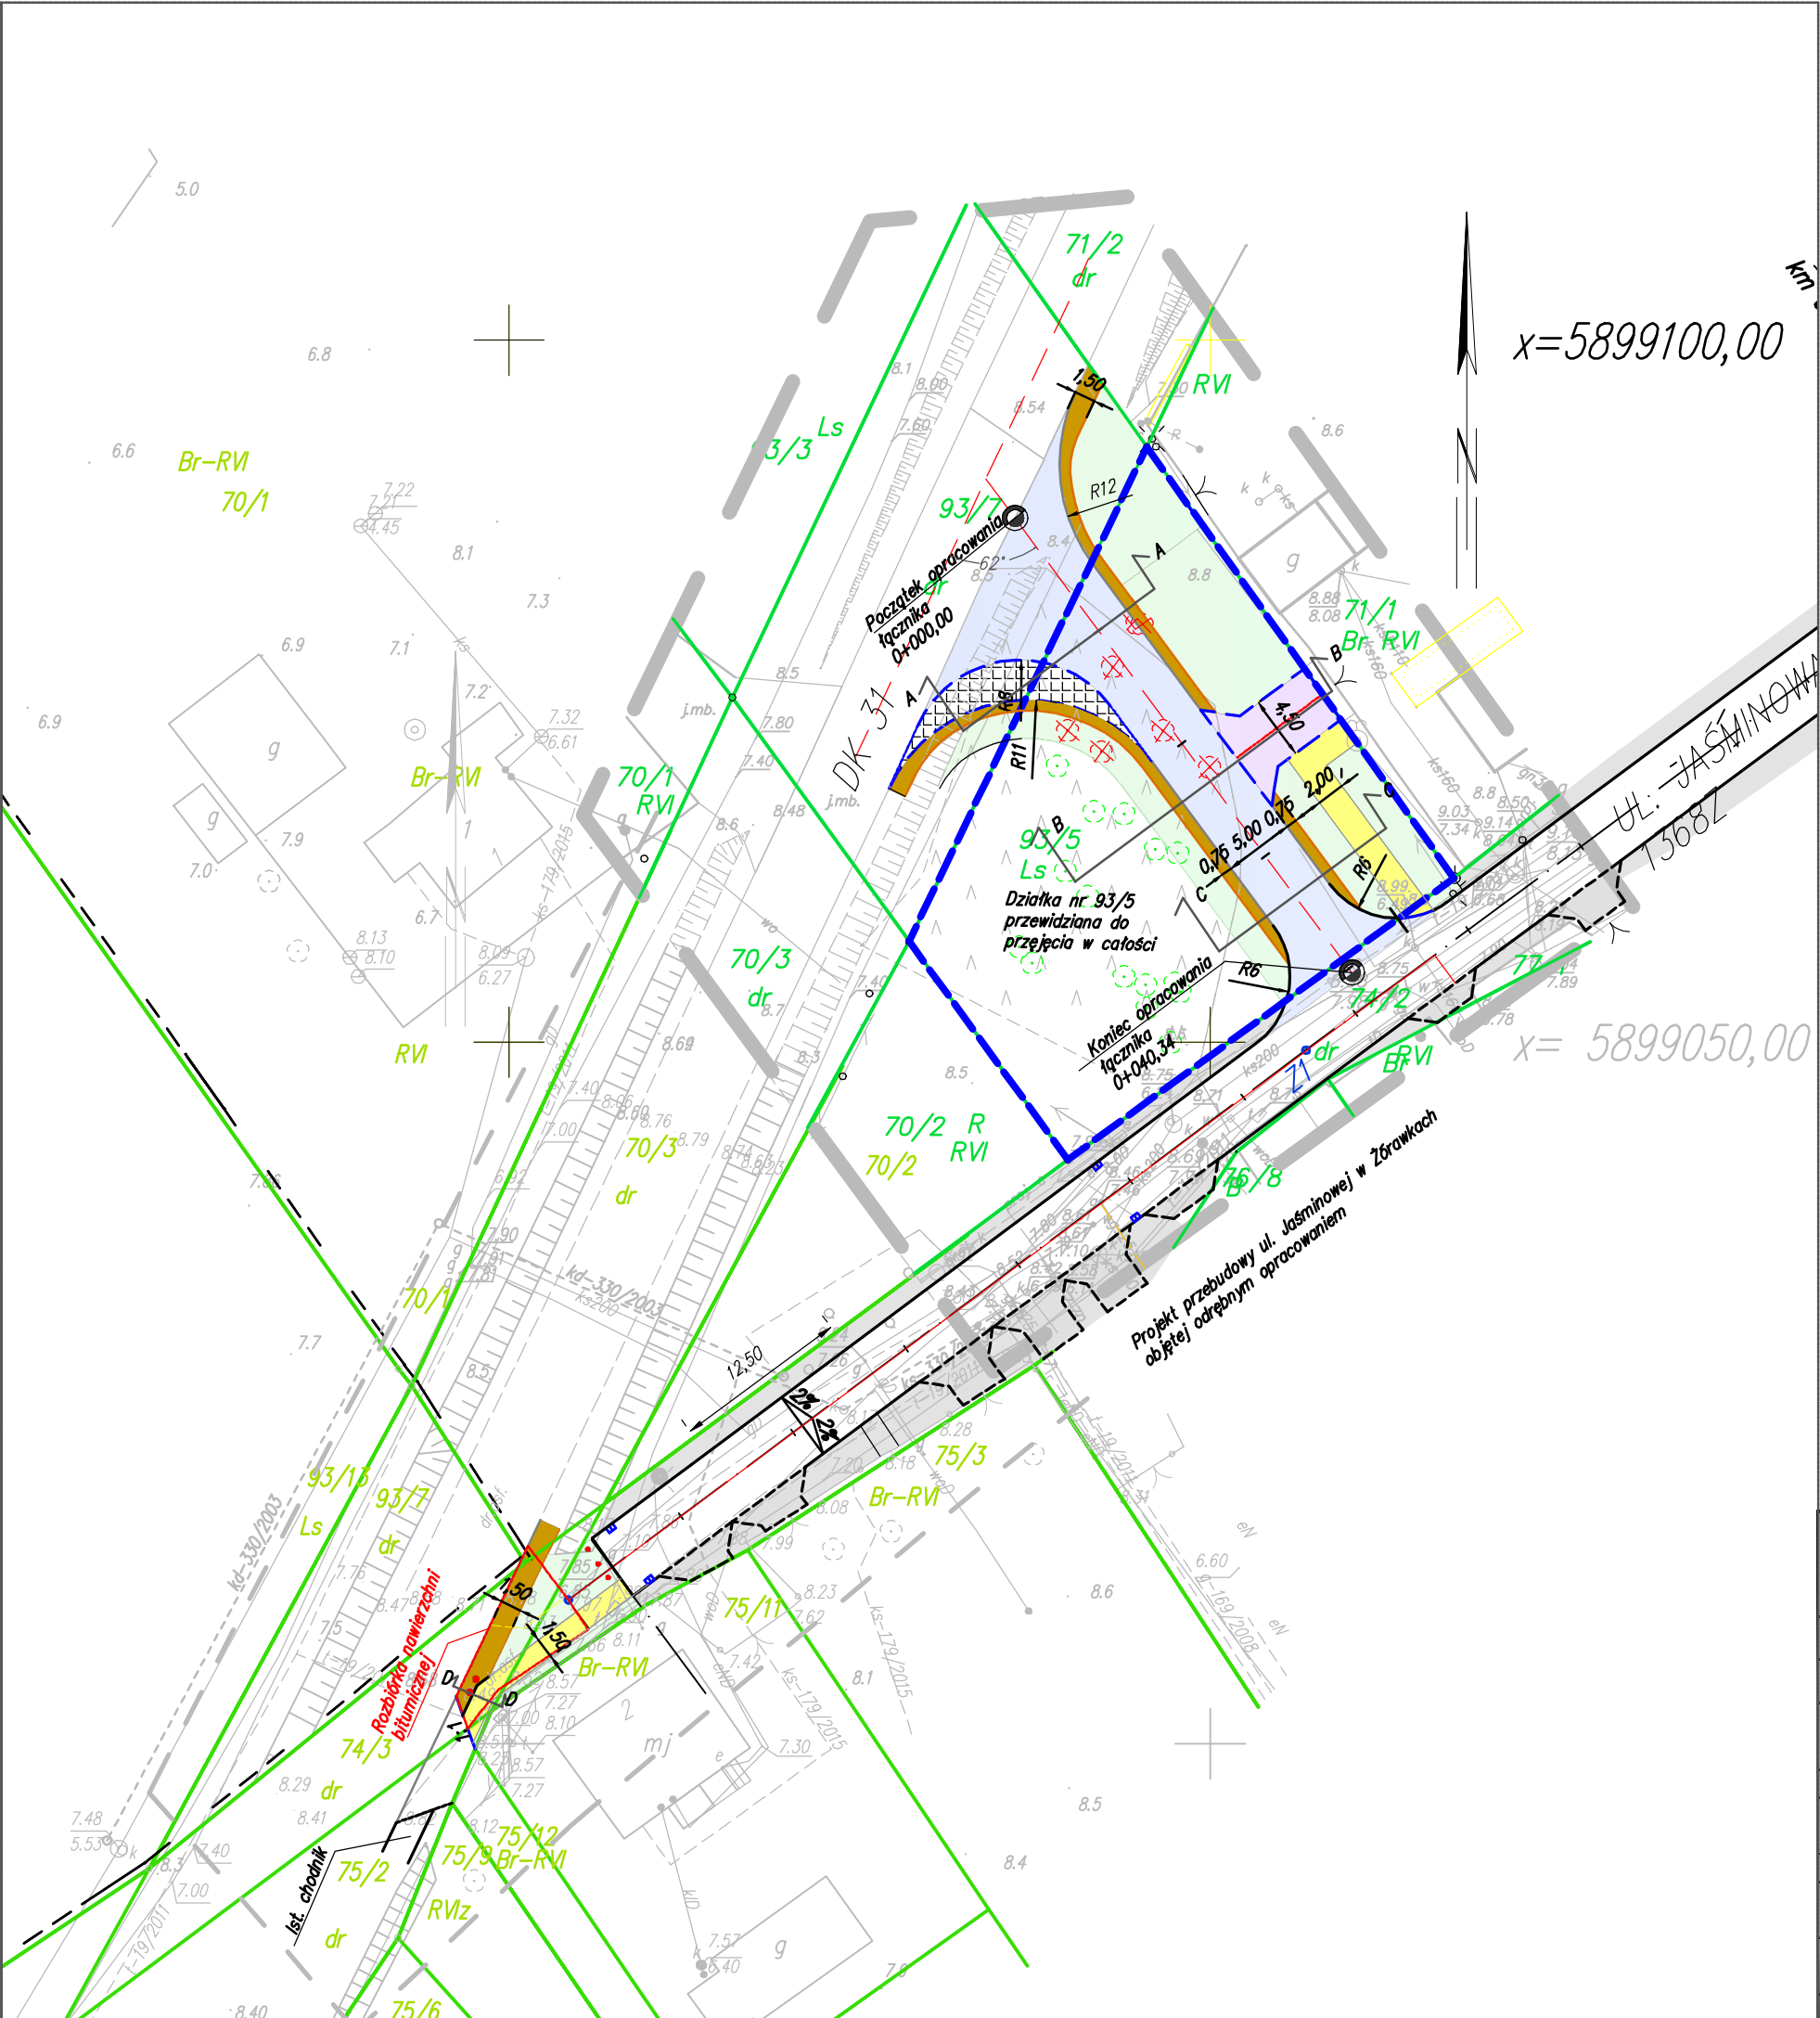

LEGENDA		
	jezdnia asfaltowa	
	chodnik	
	zjazdy	
	pobocza gruntowe obsiane trawą	
	zieleńce	
	zabruk z kostki kamiennej	
	oś drogi	
	krawężnik wysoki	
	krawężnik obniżony	
	obrzeże	
	granice działki przewidzianej do przejęcia	
	drzewa przewidziane do wycinki	
	słupki blokujące	

ul. Pomarańczowa 43/15, 70-781 Szczecin, NIP: 594-150-94-54, tel. kom. 660 770 709, 795 316 029, e-mail: biuro@via-projekt.pl		
Inwestor:	Powiat Gryfiński	
Adres Inwestora:	ul. Sprzymierzonych 4, 74-100 Gryfino	
Nazwa inwestycji:	Budowa odcinka drogi łączącego ul. Jaśminową w Żórawkach oraz drogą krajową nr 31	
Adres inwestycji:	Dz. ewid. nr 93/7, 93/5, 74/2, 70/3, 74/3, 75/2 obręb Żórawki dz. ewid. nr 93/7 obręb Pielawa	
Temat:	Plansza zagospodarowania terenu	Skala 1:500
Branża: drogowa	Data opracowania: maj 2019 r.	Podpis
Projektant:	mgr inż. Łukasz Szawaryński	upr. ZAP/0054/P000/13
Opracowała:	mgr inż. Ewelina Chomej	-
Rysunek nr 2	Arkusz 1/1	