

— uchwyt ścienny składany


wyburzenia

Zamówienia

nowe ściany z gazobetonu

nadproża z kątownika stalowego 50x100x3

PROJEKTANT:	USTĄTA PROJEKTOWNI mgr inż. Jacek Rosso 74-101 GRYFNO ul. Sierobczyna 5A/4		STADIUM:	PROJEKT	
INWESTOR:	SP. Z O.O. ZAKŁAD PSYCHIATRYCZNY PEŁENIACZANO-GRĘBOKIŃSKI		PRACOWNIA:	mgr inż. Jacek Rosso ul. Sierobczyna 5A/4	
NAZWA INWESTYCJI:	STANDARDYZACJA POMIESZCZEŃ		PRACOWNIA:		
ADRES INWESTYCJI:	NOME CZARNOŁO		PRACOWNIA:		
			Tytuł rysunku:	ŁAZIENKA	
			DATA	SKALA	
			09/2009	1 : 50	
				Rys. Nr P1	

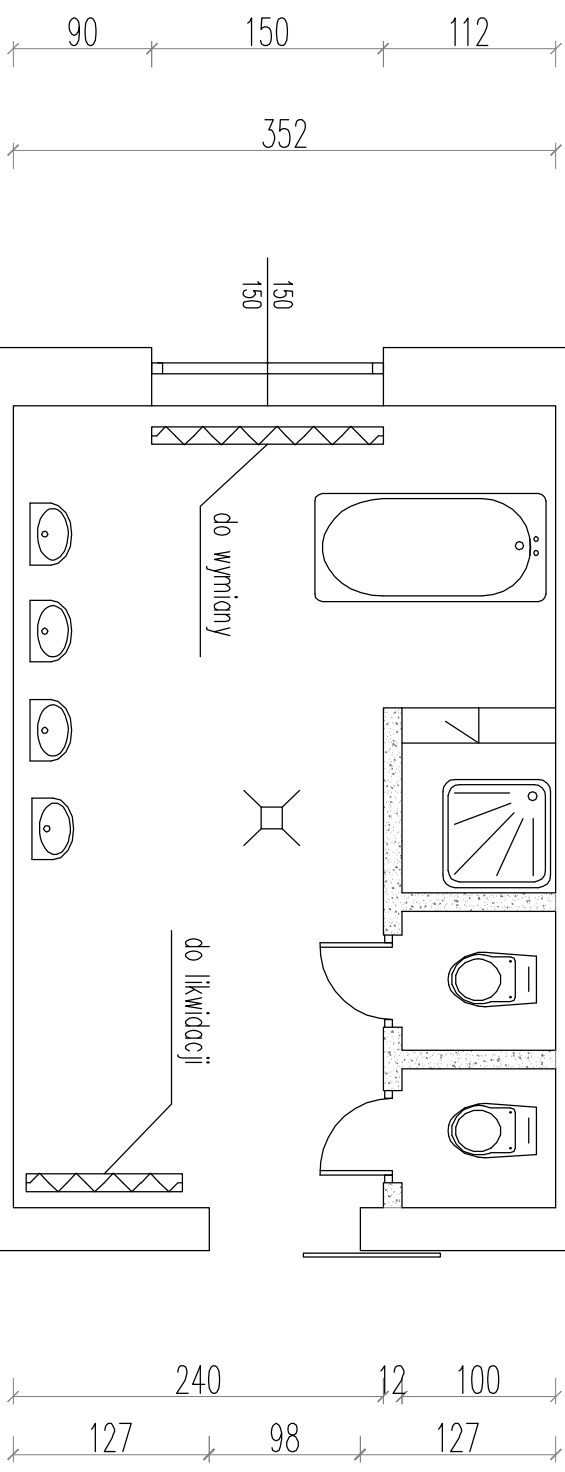

do wymiany

do likwidacji

wyburzenia

PROJEKTANT:	USŁUGI PROJEKTOWE mgr inż. Jacek Rosso 74-100 GRANO ul. Świerkocicza 6A/4		STADIUM:		INWENTARYZACJA	
INWESTOR:	SPÓŁKA ZAKŁAD PSYCHIATRYCZNY PIELĘGNIARNO-OPIEKUNICZY		PRACOWNIA:		mgr inż. Jacek Rosso ul. Nr 10/52/94	
NAZWA INWESTYCJI:	STANDARYZACJA POMIESZCZEŃ		PRACOWNIA:			
ADRES INWESTYCJI:	NOME CZARNOWO		PRACOWNIA:			
			Tytuł rysunku:		ŁAZIENKA	
			Data		09/2009	
			Skala		1:50	
			Rys. Nr		11	