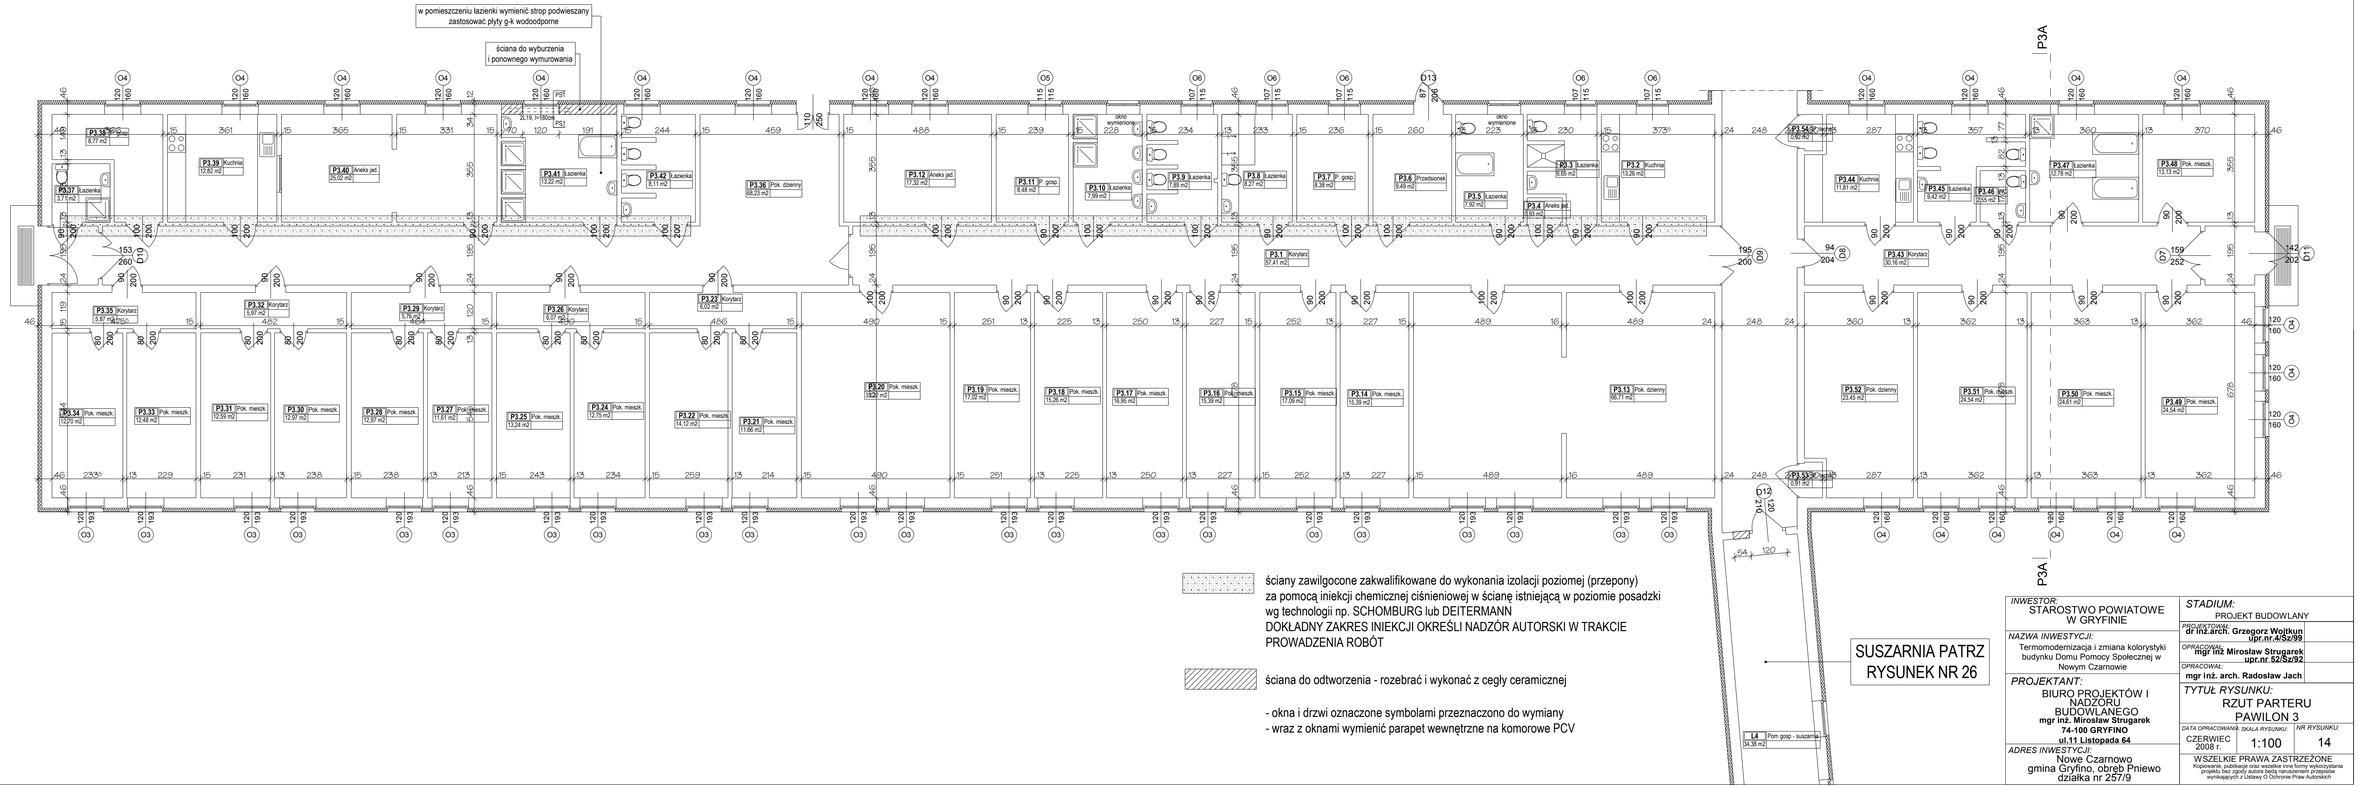

INWESTOR: STAROSTWO POWIATOWE W GRYFINIE	*STADIUM:* PROJEKT BUDOWLANY
NAZWA INWESTYCJI: Termomodernizacja i zmiana kolorystyki budynku Domu Pomocy Społecznej w Nowym Czarnowie	*PROJEKTOWAŁ:* **dr inż.arch. Grzegorz Wojtkun upr.nr.4/Sz/89**
	OPRACOWAŁ: **mgr inż Mirosław Strugarek upr.nr 52/Sz/92**
PROJEKTANT: BIURO PROJEKTÓW I NADZORU BUDOWLANEGO **mgr inż. Mirosław Strugarek** **74-100 GRYFINO** **ul.11 Listopada 64**	*OPRACOWAŁ:* **mgr inż. arch. Radosław Jach**
	TYTUŁ RYSUNKU: RZUT PARTERU PAWILON 3
ADRES INWESTYCJI: Nowe Czarnowo gmina Gryfino, obręb Pniewo działka nr 257/9	DATA OPRACOWANIA: CZERWIEC 2008 r. / SKALA RYSUNKU: 1:100 / NR RYSUNKU: 14
	WSZELKIE PRAWA ZASTRZEŻONE Kopiowanie, publikacje oraz wszelkie inne formy wykorzystania projektu bez zgody autora będą naruszeniem przepisów wynikających z Ustawy O Ochronie Praw Autorskich