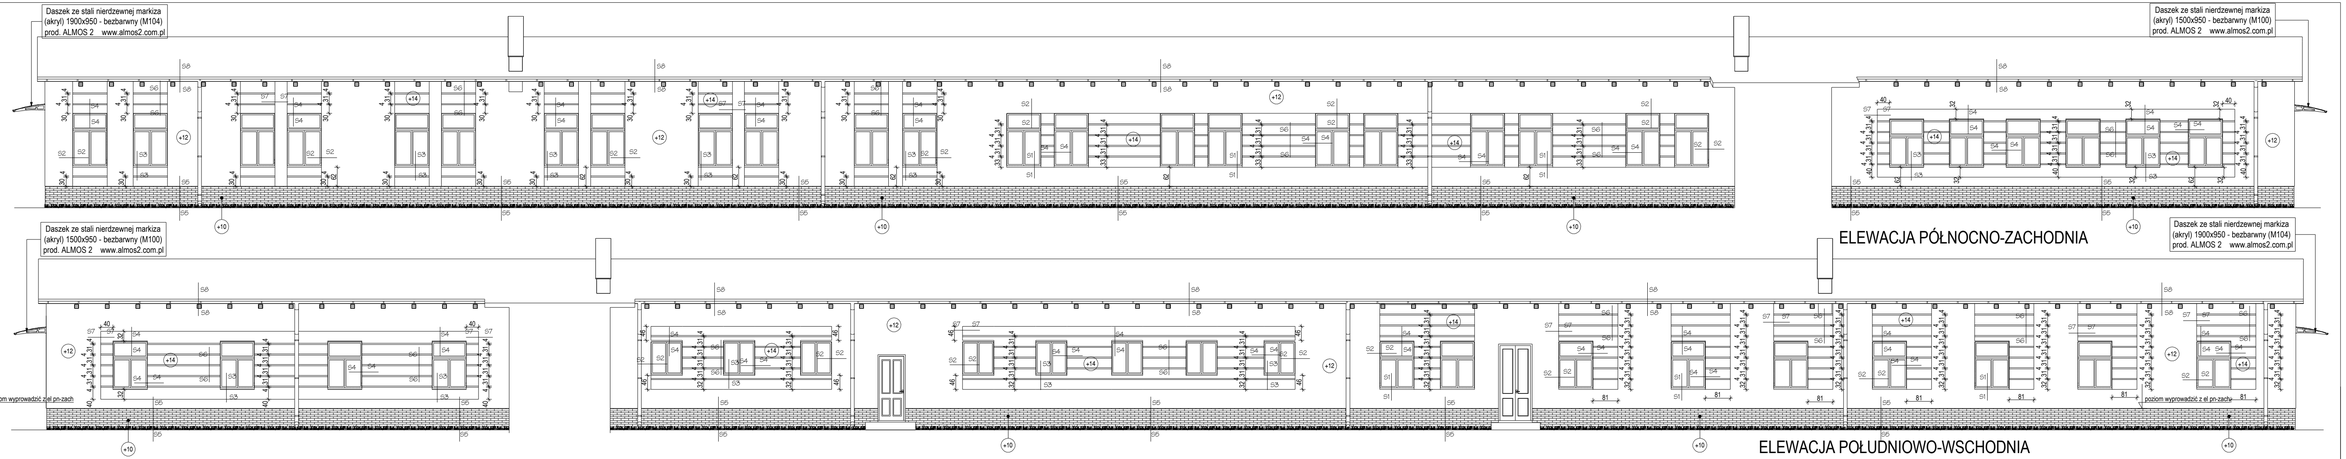

ELEWACJA PÓŁNOCNO-ZACHODNIA

ELEWACJA POŁUDNIOWO-WSCHODNIA

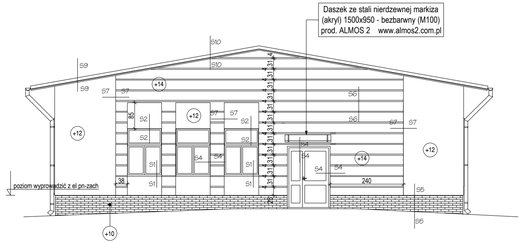

ELEWACJA PÓŁNOCNO-WSCHODNIA

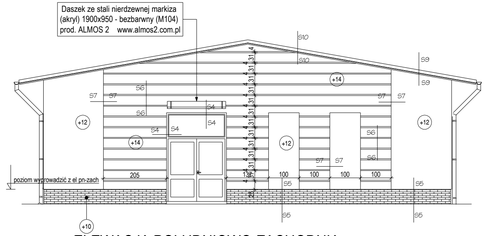

ELEWACJA POŁUDNIOWO-ZACHODNIA

UWAGI:

- zastosować metodę ocieplenia lekką mokrą np. Atlas Stopter z tynkiem mineralnym malowanym farbami silikonowym
- ŚCIANY - POZIOM PARTERU:
- cokół (pod okładzinami z płytek klinkierowych) zastosować styropian EPS200-036 gr. 10 cm + siatka podwójna +płytki elewacyjne klinkierowe,
- powyżej cokołu (poziom parteru) zastosować styropian EPS70-040 gr. 12 cm, + siatka podwójna do wys. 200cm nad poziome terenu z tynkiem mineralnym Atlas CermiT ŚN 2,0mm + malowanie farbą farbą silikonową Atlas Arkol N (grunt Atlas Arkol NX); powyżej 2 m. nad poziomeme terenu zastosować siatkę pojedynczą
- obróbki blacharskie blacha tytan-cynk gr 0,55 kolor naturalny
- ościeża okienne zastosować styropian EPS70-040 gr.min 2 cm z tynkiem mineralnym Atlas CermiT ŚN 2,0mm + malowanie farbą silikonową Atlas Arkol N (grunt Atlas Arkol NX),
- parapety zewnętrzne aluminiowe powlekane kolor biały, boczki białe nakładane, parapety wsunąć pod okno !!! W PRZYPADKU GDY PODLEWKA ISTNIEJĄCA JEST ZBYT WYSOKA NALEŻY JĄ SKUĆ
- detale architektoniczne (bonie) patrz wg szczegółów, kolor tynku wg projektu technicznego kolorystyki
- odgromy schować pod styropianem, w miejscu zacisków wykonać drzwiczki rewizyjne, kolor biały
- wszystkie elementy stalowe oczyścić szczotkami stalowymi, odrdzewić i pomalować farbą chlorokauczukową podkładową i nawierzchniową . Jako podkład projektuje się farbę TIKKURILA EVERAL METAL GRUNT, natomiast jako warstwę nawierzchniową zastosować : TIKKURILA EVERAL EXTRA kolor RAL 8017
- na styku budynku z nawierzchnią gruntową (trawniki) wykonać opaskę z kostki polbrukowej zakończonej obrzeżem trawnikowym o szer. 70 cm, dotyczy miejsc styku cokołu z nawierzchnią gruntową
- rury spustowe i rynny do wymiany na PCV kolor ciemny brąz, zachować istniejące przekroje
- stolarka okienna i drzwiowa do wymiany wg zestawienia stolarki i oznaczeń na rzutach
- podejścia do rur z rewizjami wymienić do pierwszego kolicha, w przypadku odprowadzenia powierzchniowego zastosować koryta betonowe L=2,0m odprowadzające wodę
- pokrycie dachu - zlikwidować pęcherze + papa podkładowa ICOPAL SZYBKI PROFIL WF + papa wierzchnia w kolorze grafitowym ICOPAL SZYBKI PROFIL WF ; remont dachu przeprowadzić po wykonaniu went. mechanicznej

+10 +12 +14 - PROJEKTOWANA GRUBOŚĆ STYROPIANU EPS 70-040 LUB EPS 200-036

- UWAGA: W MIEJSCACH ZASTOSOWANIA OKŁADZIN Z PŁYTEK KLINKIEROWYCH ZASTOSOWAĆ STYROPIAN EPS 200-036 gr 10

UWAGA: DOPUSZCZA SIĘ STOSOWANIE ROZWIĄZAŃ SYSTEMOWYCH ZAMIENNYCH ZA ZGODĄ PROJEKTANTA I INWESTORA

INWESTOR:
STAROSTWO POWIATOWE W GRYFINIE

NAZWA INWESTYCJI:
Termomodernizacja i zmiana kolorystyki budynku Domu Pomocy Społecznej w Nowym Czarnowie

PROJEKTANT:
BIURO PROJEKTÓW I NADZORU BUDOWLANEGO
mgr inż. Mirosław Strugarek
74-100 GRYFINO
ul.11 Listopada 64

ADRES INWESTYCJI:
Nowe Czarnowo
gmina Gryfino, obręb Pniewo
działka nr 257/9

STADIUM:
PROJEKT BUDOWLANY

PROJEKTOWAŁ: **dr inż.arch. Grzegorz Wojtkun upr.nr.4/Sz/99**

OPRACOWAŁ: **mgr inż Mirosław Strugarek upr.nr 52/Sz/92**

OPRACOWAŁ: **mgr inż. arch. Radosław Jach**

TYTUŁ RYSUNKU:
ELEWACJE
PAWILON NR 3

DATA OPRACOWANIA	SKALA RYSUNKU	NR RYSUNKU
CZERWIEC 2008 r.	1:100	15

WSZELKIE PRAWA ZASTRZEŻONE
Kopiowanie, publikacje oraz wszelkie inne formy wykorzystania projektu bez zgody autora będą naruszeniem przepisów wynikających z Ustawy O Ochronie Praw Autorskich