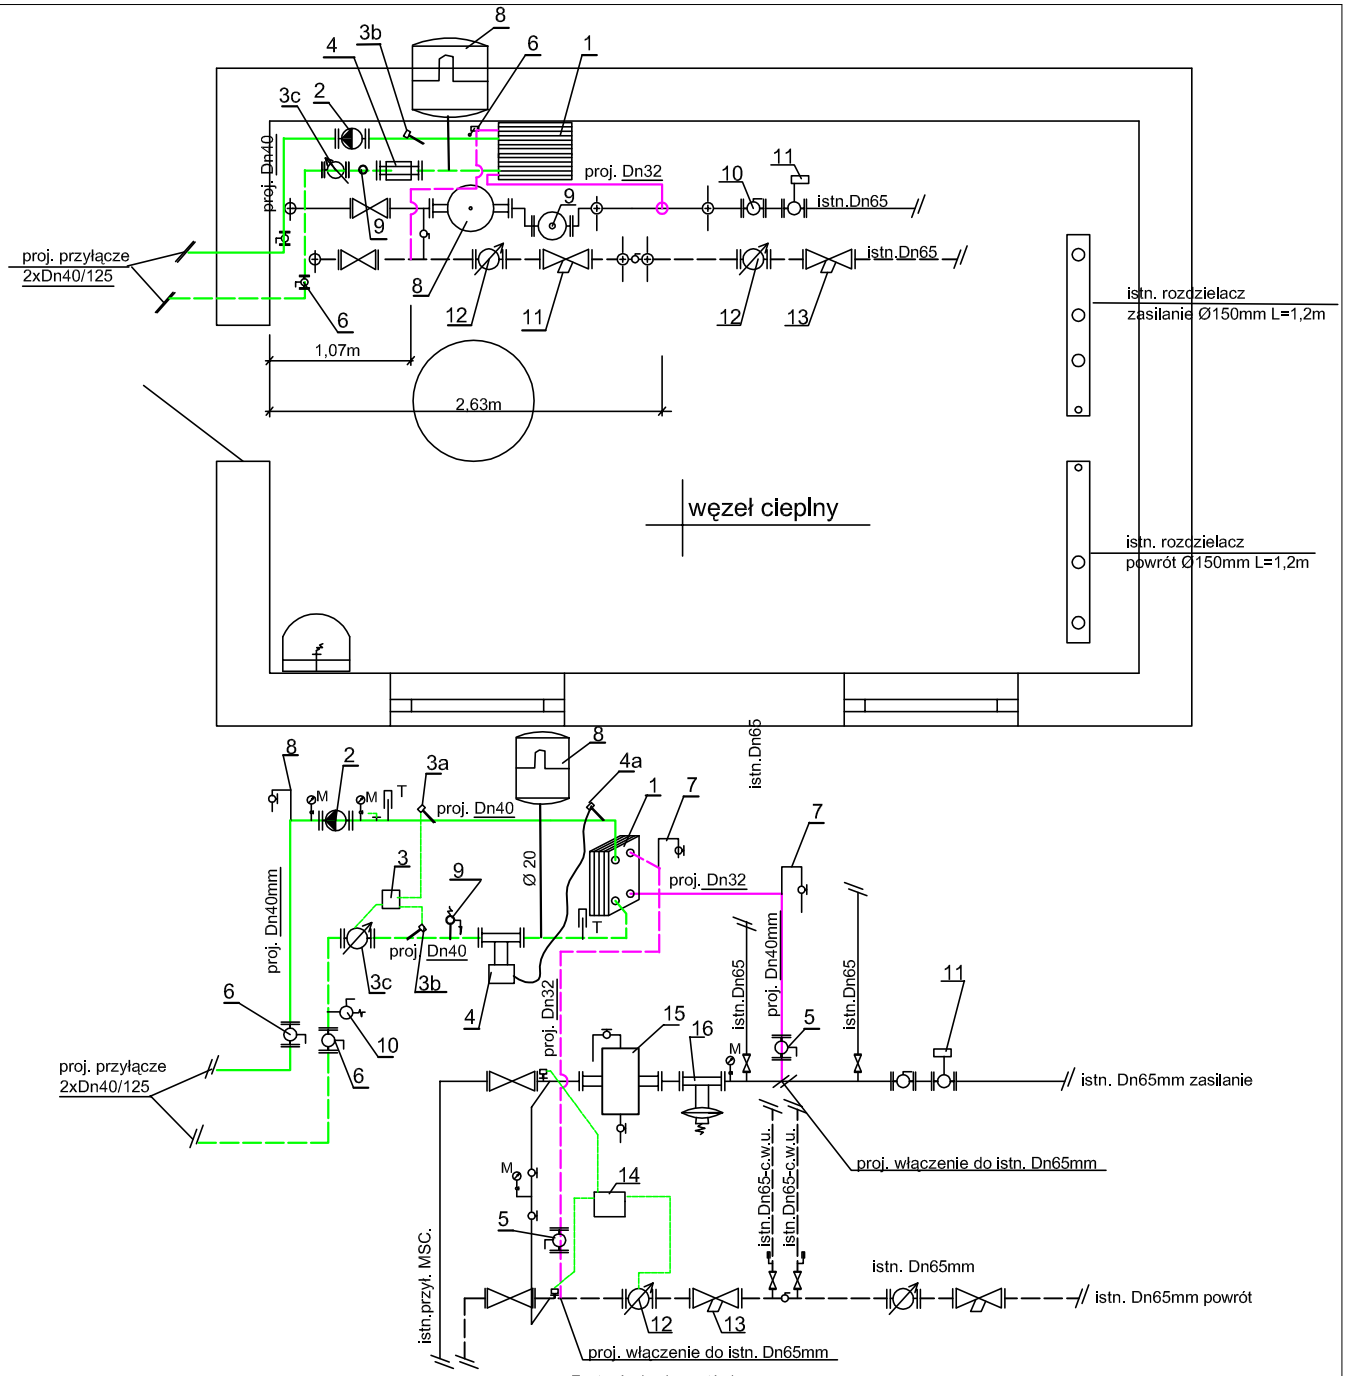

Zestawienie elementów:

1. Wymiennik płytowy LPM-Danfoss XB10-120 kat. PED-97/23/EC artic3.3 z końcówkami gwintowanymi i obudowa
2. Pompa obiegowa Wilo-Stratos 30/1-12 (N=200W,n=1600-4800n)
3. 3a,3b,3c, Ciepłomierz M-Cal-Bus Qn=1,5-3,0m3/h w komplecie z przepływomierzem Dn15i czujnikami temp.
4. ,4a Regulator temp. bezpośredniego działania AVTB25 Danfoss, zakres regulacji 10-100°C, Dn25mm z czujnikiem temperatury
5. Zawór odcinający kulowy kołnierzowy PN4,0MPa Dn32mm
6. Zawór odcinający kulowy kołnierzowy Dn40mm, PN0,6MPa
7. Odpowietrzenie Dn15mm, PN0,6MPa z zaworem mufowym 0,6MPa
8. naczynie wzbiorcze REFLEX N80, Prob=3bar,P wstępne 0,5 bar - montaż na ścianie.
9. Zawór bezpieczeństwa SYR1915 Dn20mm,Potw=0,3MPa
10. Zawór do uzupełniania zładu Dn15mm ze złaczką do węża
11. Istn. zawór regulacyjny z siłownikiem
12. Istn. wodomierz
13. Istn. filtr
14. Istn. przepływomierz
15. Istn. filtroodmulnik
16. Istn. regulator różnicy ciśnienia

Oznaczenia i uwagi:

- proj. zasilanie - wysokie parametry Dn32mm
- proj. powrót - wysokie parametry Dn32mm
- proj. zasilanie nagrzewnicy - niskie parametry- Dn40mm
- proj. powrót z nagrzewnicy - niskie parametry- Dn40mm
- istn. rurociąg w węźle - zasilanie wys. parametry
- istn. rurociąg w węźle- powrót wys. parametry

Obiekt	Zakład Psychiatryczny pielęgnacyjno-opiekuńczy. , Pniewo, działka nr 257/11,gmina Gryfino		
Treść	P.b. Przyłącze niskich parametrów - włączenie w węźle cieplnym Rzut i schemat .		skala: 1:50
Projektował:	mgr inż. B.Jankowski - upr. 73/Sz/2002		Rys. nr 7
Sprawdził:	mgr inż. G.Jankowska - upr. 19/96		