



Przekrój poprzeczny wzdłuż kanału tłocznego A-A

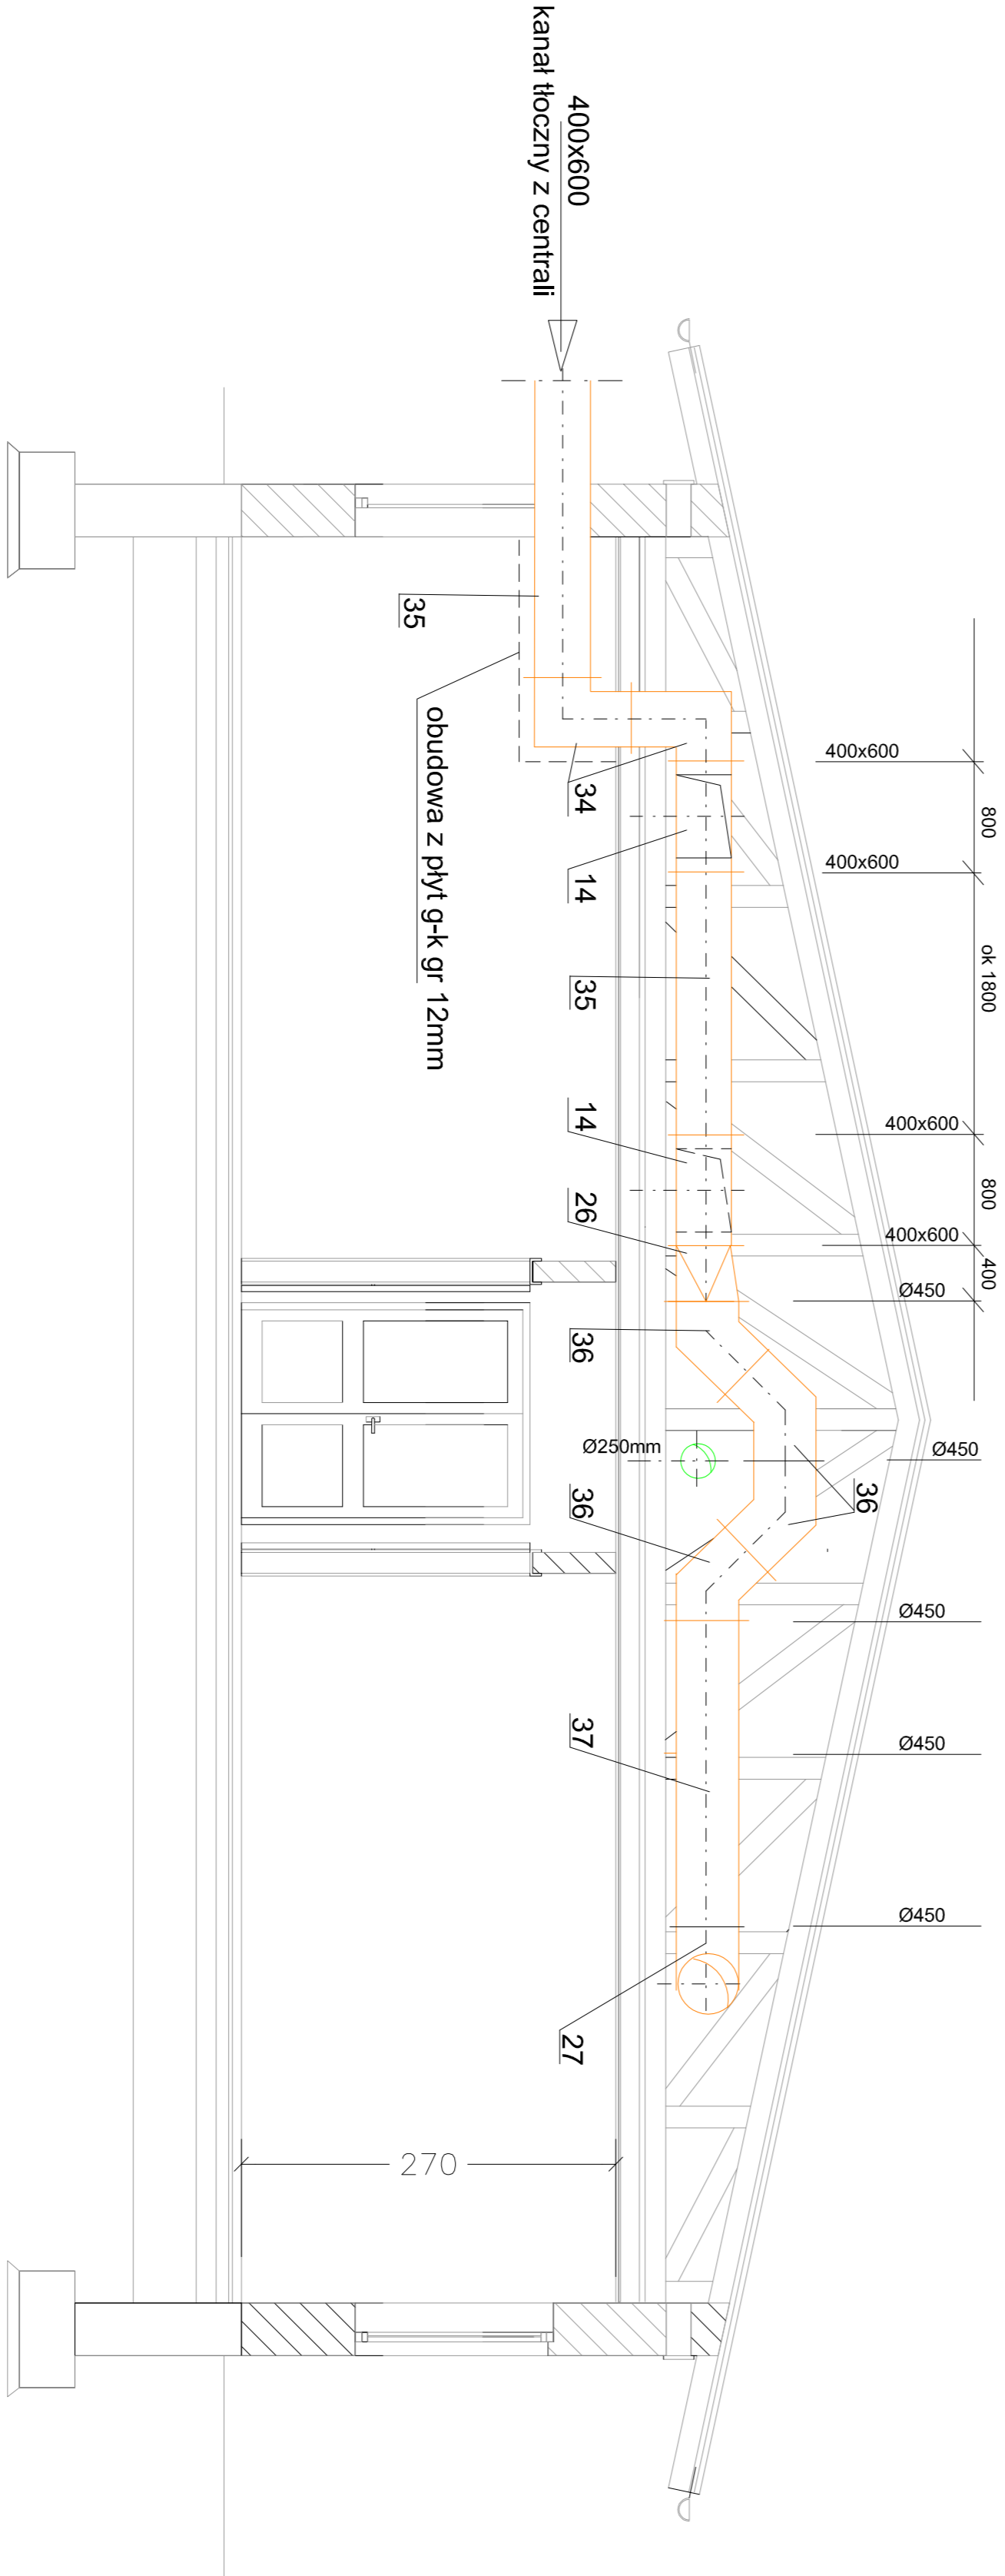

Przekrój poprzeczny wzdłuż kanału ssącego B-B

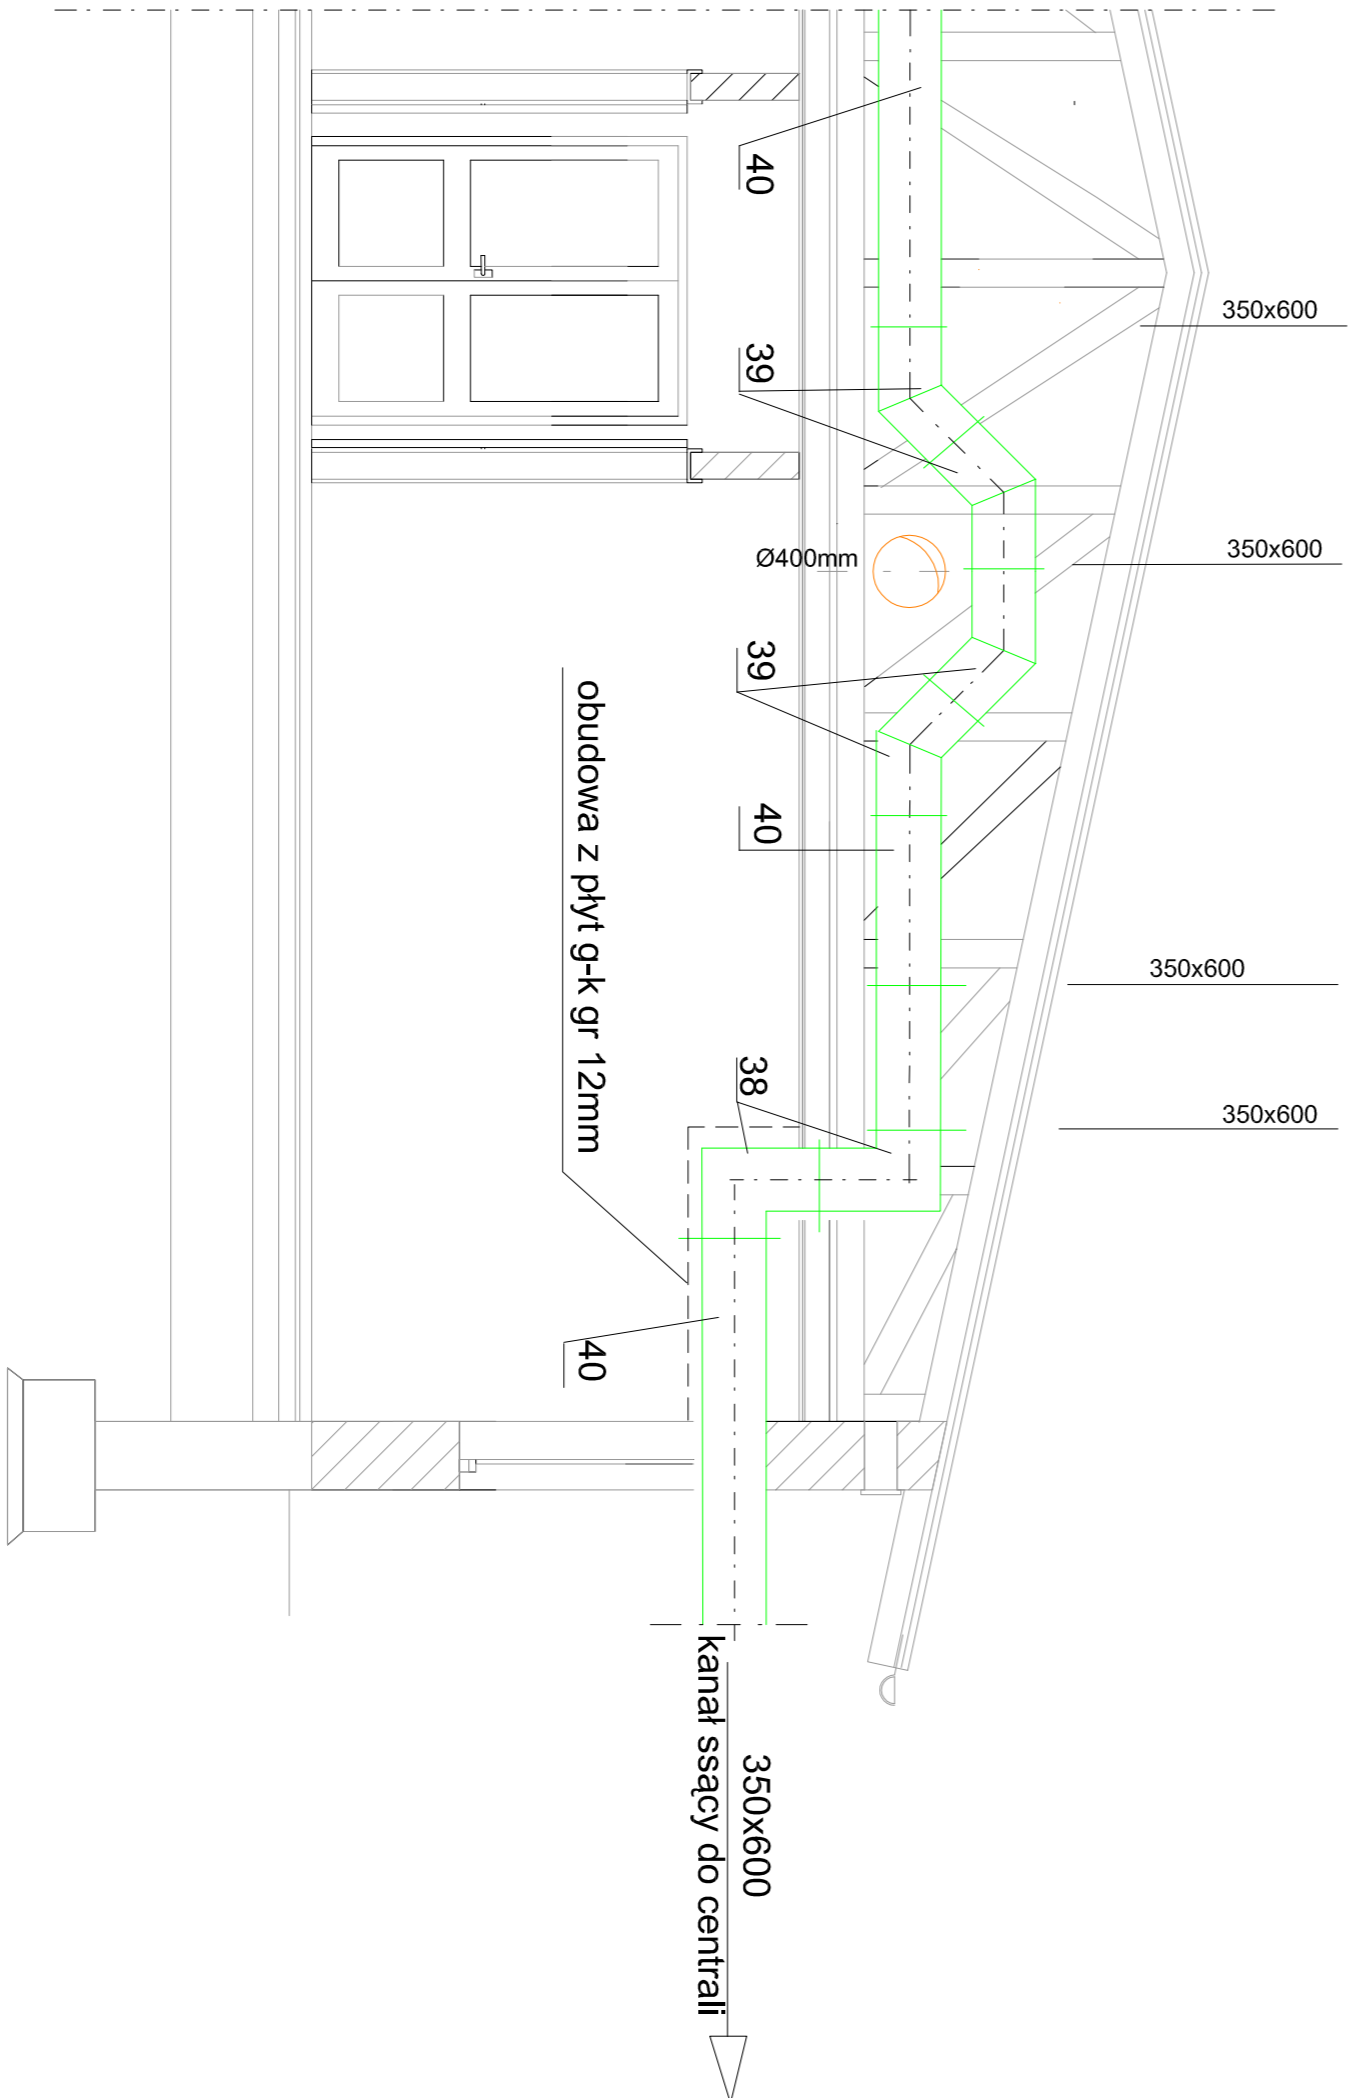

Obiekt	Zakład Psychiatryczny pielęgnacyjno-opedukacyjny, . Pniewo, działka nr 257/11, gmina Gryfino		
Treść	P.B. Instalacja wentylacji - PRZEKROJE -		
Projektował:	mgr inż. B.Jankowski - upr. 7352/2002 Branża sanit.-spec. sieci i instalacji i urządzeń bez ograniczeń		Rys. nr 4