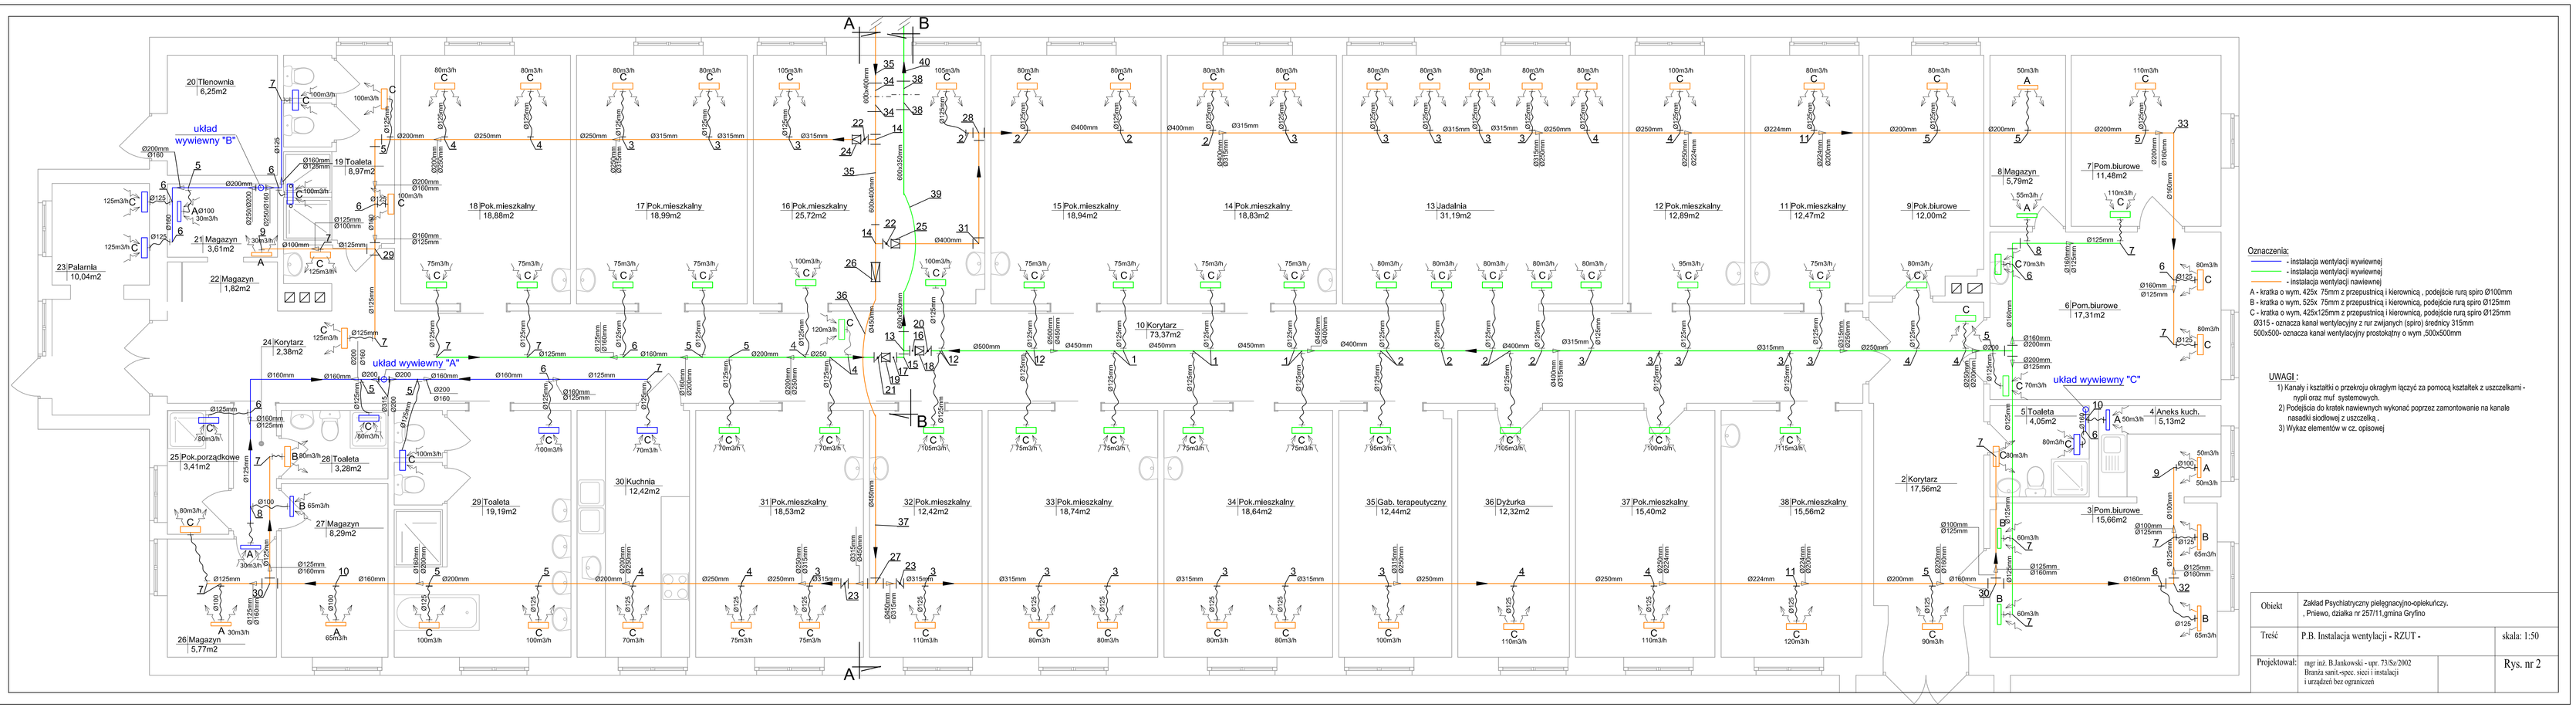

Oznaczenia:

- instalacja wentylacji wywiewnej
- instalacja wentylacji wywiewnej
- instalacja wentylacji nawiewnej

A - kratka o wym. 425x 75mm z przepustnicą i kierownicą , podejście rurą spiro Ø100mm
B - kratka o wym. 525x 75mm z przepustnicą i kierownicą, podejście rurą spiro Ø125mm
C - kratka o wym. 425x125mm z przepustnicą i kierownicą, podejście rurą spiro Ø125mm
Ø315 - oznacza kanał wentylacyjny z rur zwijanych (spiro) średnicy 315mm
500x500- oznacza kanał wentylacyjny prostokątny o wym .500x500mm

UWAGI :

1) Kanały i kształtki o przekroju okrągłym łączyć za pomocą kształtek z uszczelkami - nypli oraz muf systemowych.
2) Podejścia do kratek nawiewnych wykonać poprzez zamontowanie na kanale nasadki skodowej z uszczelką.
3) Wykaz elementów w cz. opisowej

Obiekt	Zakład Psychiatryczny pielęgnacyjno-opiekuńczy, . Priewo, działka nr 257/11,gmina Gryfino	
Treść	P.B. Instalacja wentylacji - RZUT -	skala: 1:50
Projektował:	mgr inż. B.Jurkowski - upr. 73/Sz/2002 Branża sanit.-spec. sieci i instalacji i urządzeń bez ograniczeń	Rys. nr 2