


WYPROWADZENIE STALOWEGO  
KOMINA PONAD DACH  
Skala 1:10

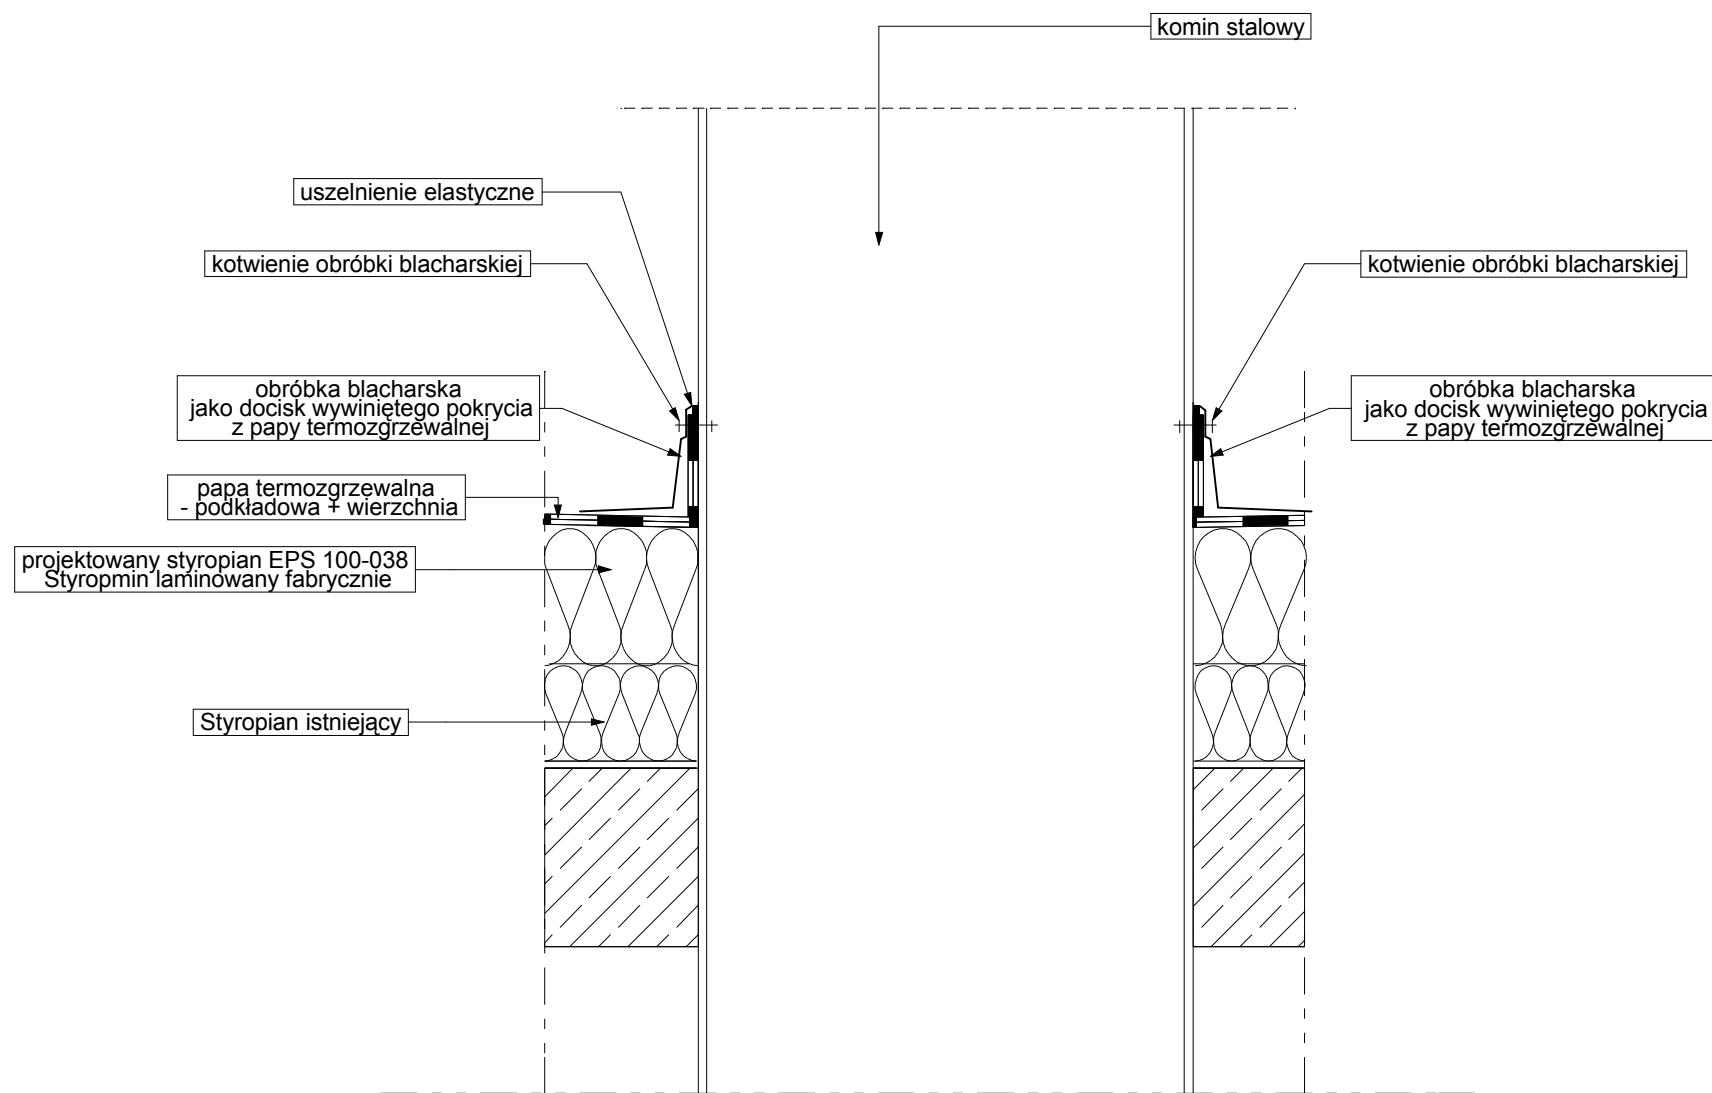

INWESTOR: STAROSTWO POWIATOWE W GRYFINIE		
NAZWA INWESTYCJI:  Termomodernizacja i zmiana kolorystyki		
ADRES INWESTYCJI:  CHOJNA ul.Żółkiewskiego 5		
PROJEKTANT: BIURO PROJEKTÓW I NADZORU BUDOWLANEGO mgr inż. Mirosław Strugarek 74-100 GRYFINO ul.11 Listopada 64		
STADIUM: PROJEKT BUDOWLANY		
PROJEKTOWAŁ: dr inż.arch. Grzegorz Wojtkun upr.nr.4/Sz/99		
PROJEKTOWAŁ: mgr inż. Mirosław Strugarek upr.nr 52/Sz/92		
OPRACOWAŁ: mgr inż. arch. Radosław Jach		
TYTUŁ RYSUNKU: SZCZEGÓŁY PROJEKTOWE 13/15		
DATA OPRACOWANIA: LUTY 2008 r.	SKALA RYSUNKU: 1:10	NR RYSUNKU: 42
WSZELKIE PRAWA ZASTRZEŻONE Kopiowanie, publikacje oraz wszelkie inne formy wykorzystania projektu bez zgody autora będą naruszeniem przepisów wynikających z Ustawy O Ochronie Praw Autorskich		