


- ŚCIANY POMIESZCZEŃ 0.1/ 0.2/0.3 OBŁOŻYĆ PŁYTAMI G-K GR 12,5 MM, UKŁADAĆ NA PLACKI
- SUFITY WYSZPACHLOWAĆ GIPSEM SZPACHLOWYM
- GRZEJNIK OZNACZONY SYMBOLEM G1 WYMIENIĆ NA GRZEJNIK PURMO 600X1200
ZASILANIE Z RUR MIEDZIANYCH DN18 SCHOWAĆ W BRUZDACH W ŚCIANIE, RURY PROWADZIĆ W RURZE OCHRONNEJ PESCHLA LUB W OTULINIE Z PIANKI POLIURETANOWEJ, WYPOSAŻYĆ W GŁOWICĘ TERMOSTATYCZNĄ
- POSADZKĘ WYMIENIĆ NA NOWĄ (dotyczy bbalkonu oraz remonyowanych pomieszczeń parteru)
- PODEST, POCHYLNIA I SCHODY WYKONAĆ POSADZKĘ Z GRESU MROZODOPORNEGO ANTYPOŚLIZGOWEGO, ZASTOSOWAĆ STOPNICE RYFLOWANE
- W POMIESZCZENIACH REMONTOWANYCH WYMIENIĆ POSADZKĘ NA WYKŁADZINĘ HOMOGENICZNĄ TARKET MEGALIT KOLOR BOBIERZE INWESTOR, WYKŁADZINĘ WYWINAĆ 10 CM NA ŚCIANY
- ŚCIANY OBŁOŻYĆ PŁYTAMI G-K NA PLACKI I POMALOWAĆ EMULSJĄ W KOLORZE UZGODNIONYM Z INWESTOREM
- SUFITY WYSZPACHLOWAĆ I POMALOWAĆ EMULSJĄ W KOLORZE UZGODNIONYM Z INWESTOREM
- INSTALACJĘ ELEKTRYCZNĄ WYKONAĆ WG ODRĘBNEGO OPRACOWANIA
- RURY INSTALACYJNE ZABUDOWAĆ SZACHTAMI Z PŁYT G-K

NADPROŻA
N1 - 2I200; L=200cm

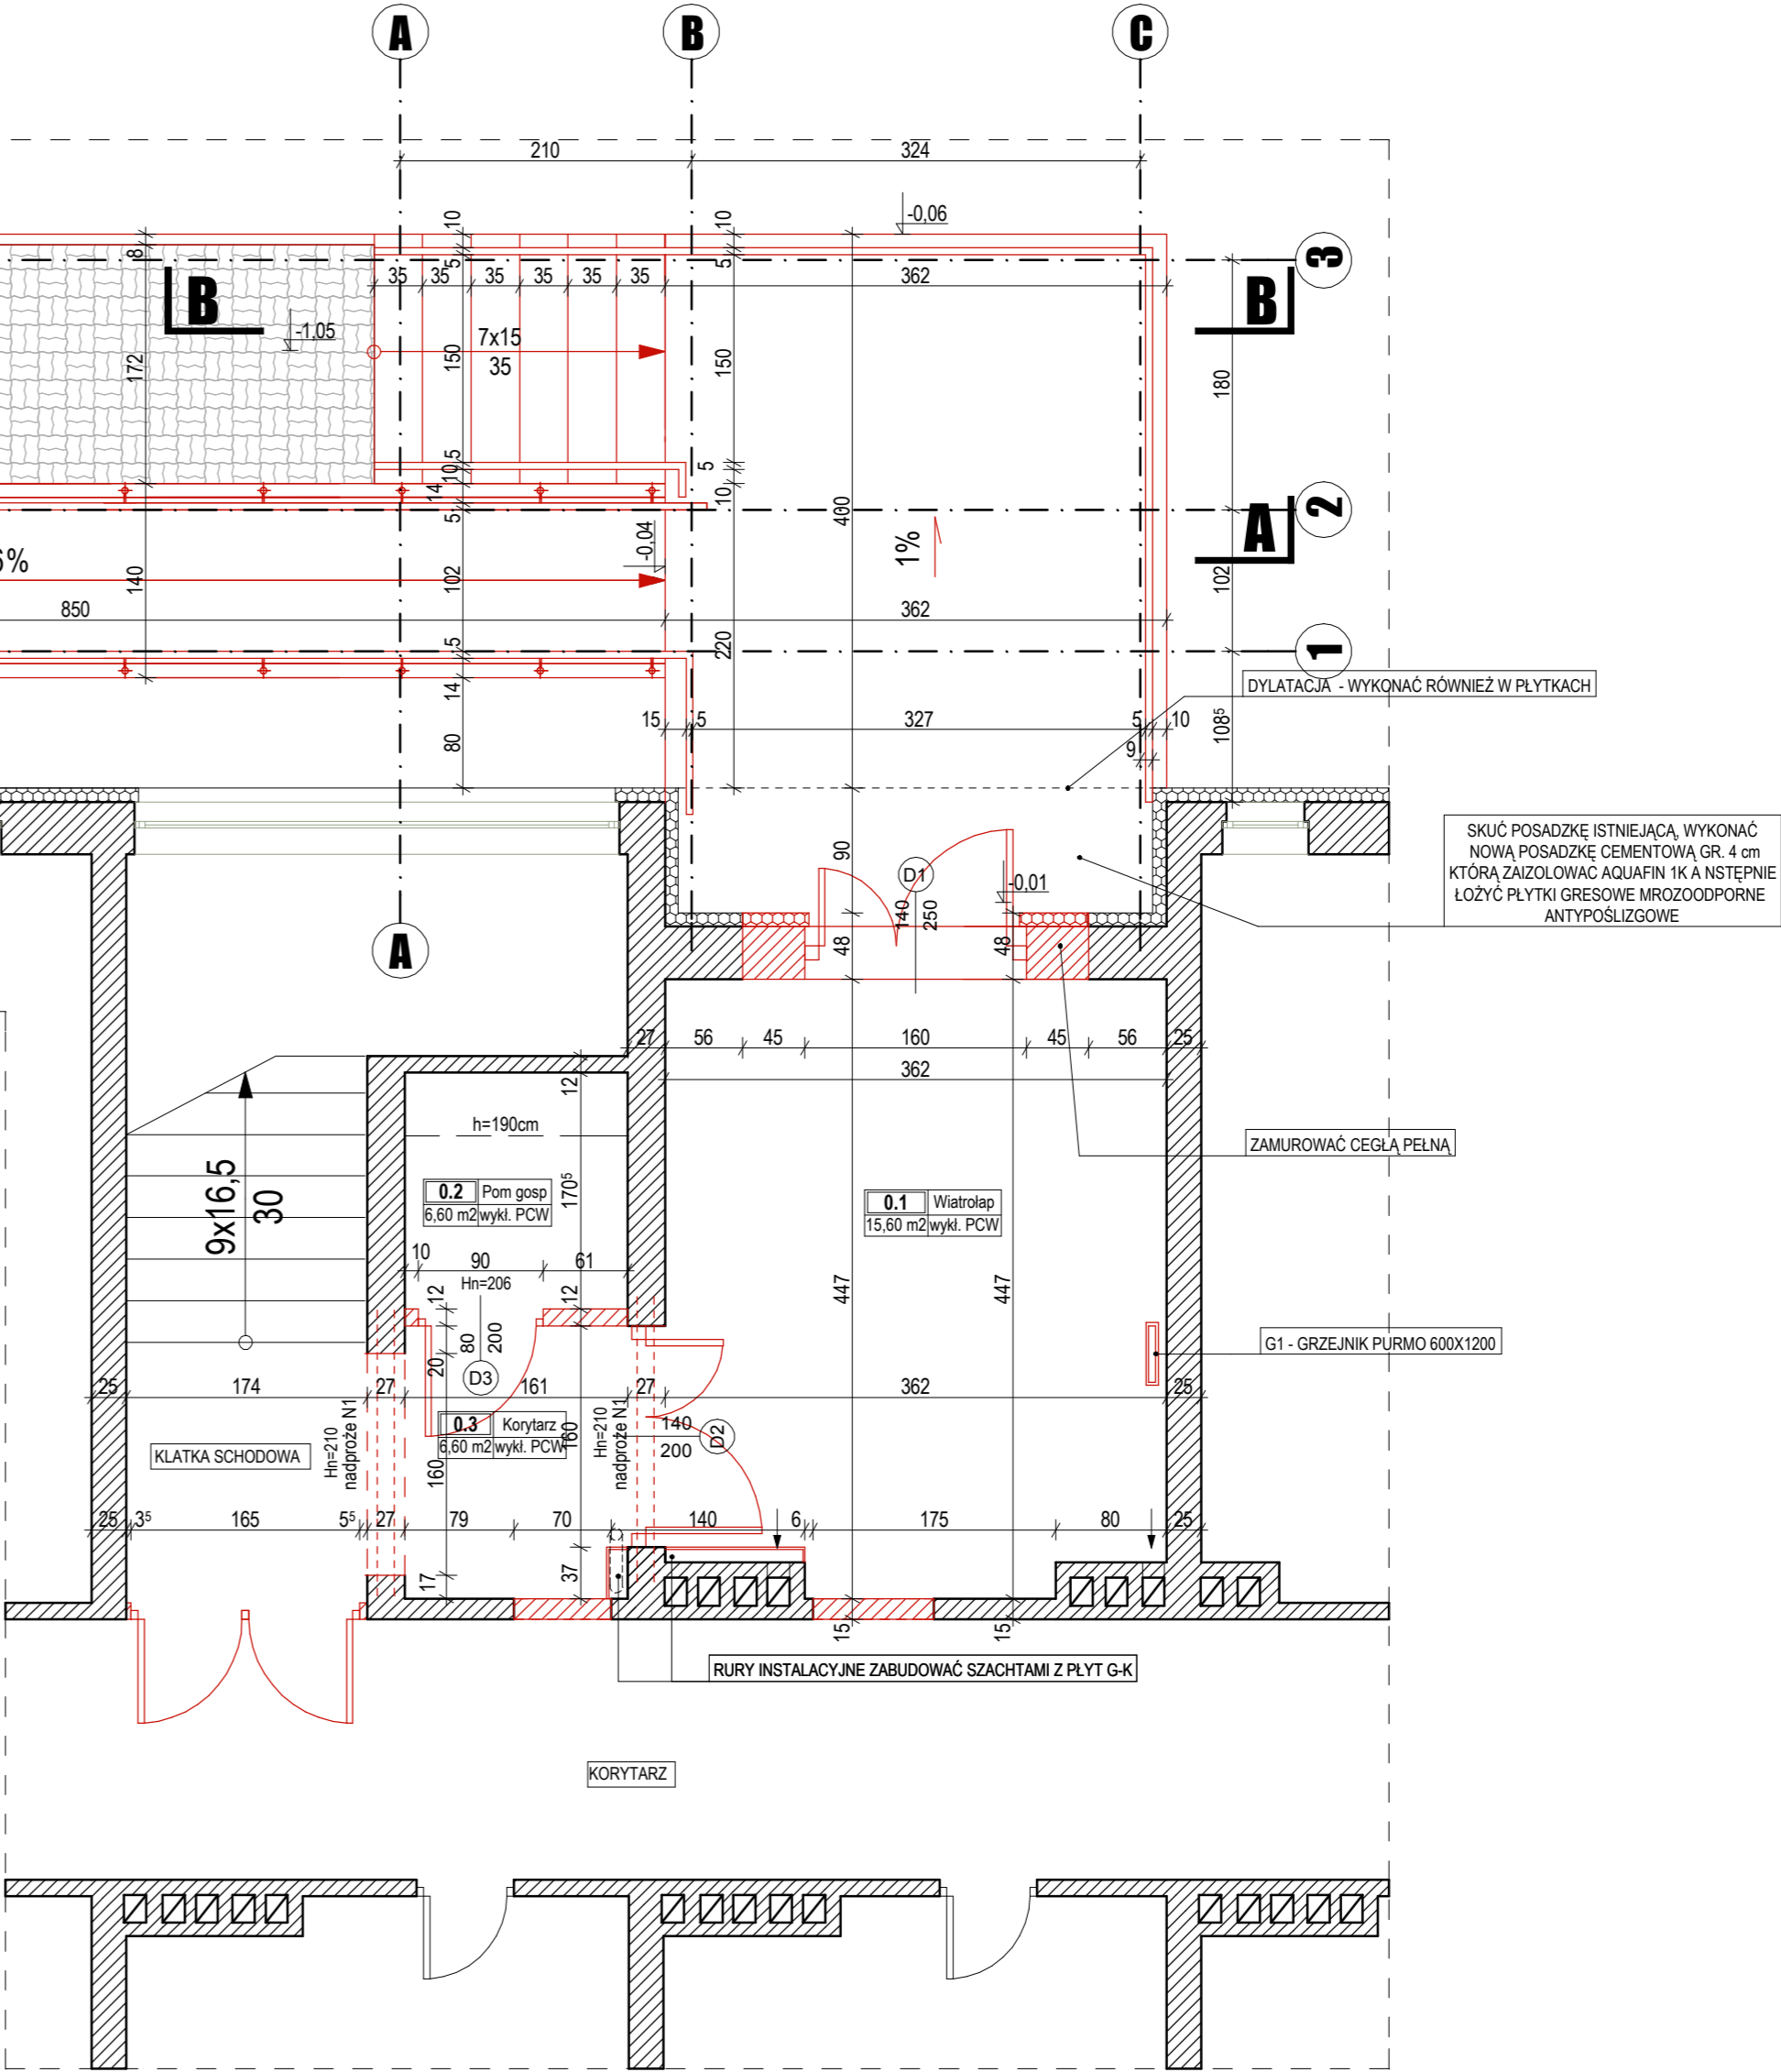

INWESTOR:	POWIAT GRZYFINO	PROJEKTANT:		PROJEKTOWAŁ:		TYTUŁ RYSUNKU:	
		BIURO PROJEKTÓW I NADZÓR BUDOWLANEGO		mgr inż. Grzegorz Wołkman upr.nr 45295		RZUT PARTERU	
		mgr inż. Mirosław Strugarek 74-100 GRZYFINO ul.11 Listopada 64		mgr inż. Mirosław Strugarek upr.nr 525292		DATA OPRACOWANIA: GRUDZIEŃ 2009	
		mgr inż. arch. Radosław Jach		NR RYSUNKU: 1:50 4/A			
NAZWA INWESTYCJI: PRZEBUDOWA CZĘŚCI BUDYNKU NA POZIOME PARTERU W CELU WYKONANIA DODATKOWEGO WEJŚCIA DO OBIEKTU		STADIUM:		WISZELKIE PRAWA ZASTRZEŻONE			
ADRES INWESTYCJI:		CHOJNA, dz. nr 34/05 obręb CHOJNA 3		Kopowanie, publikacja oraz wszelkie inne formy wykorzystania pozbawione są zgody autora będą naruszeniem przepisów wynikających z Ustawy O Ochronie Praw Autorskich			