



Mocowanie słupków barierki  
skala 1: 10

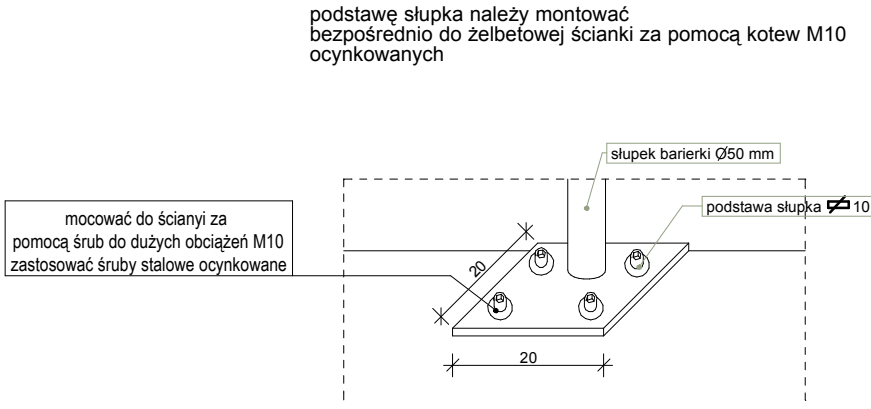

**UWAGI**

POCHYLNIĘ MAJĄ DŁUGOŚĆ 8,50m I SPADEK 6%; W PRZYPADKU ZMIANY LUB INNYCH NIEPRZEWIDZIANYCH SYTUACJI W CZASIE REALIZACJI POCHYLNIĘ NALEŻY WYKONAĆ W ANALOGICZNY SPOSÓB

- elementy balustrady wykonać z kształowników stalowych ocynkowanych ognioowo i malowanych proszkowo RAL 7000
- przed wykonaniem balustrad wymiary skorygować z natury
- tralki z prętów Ø1,2cm
- rozstaw osiowy tralek max 12 cm - dotyczy wszystkich wypełnień, szczegóły wymiarowe wg rzutu pochylni

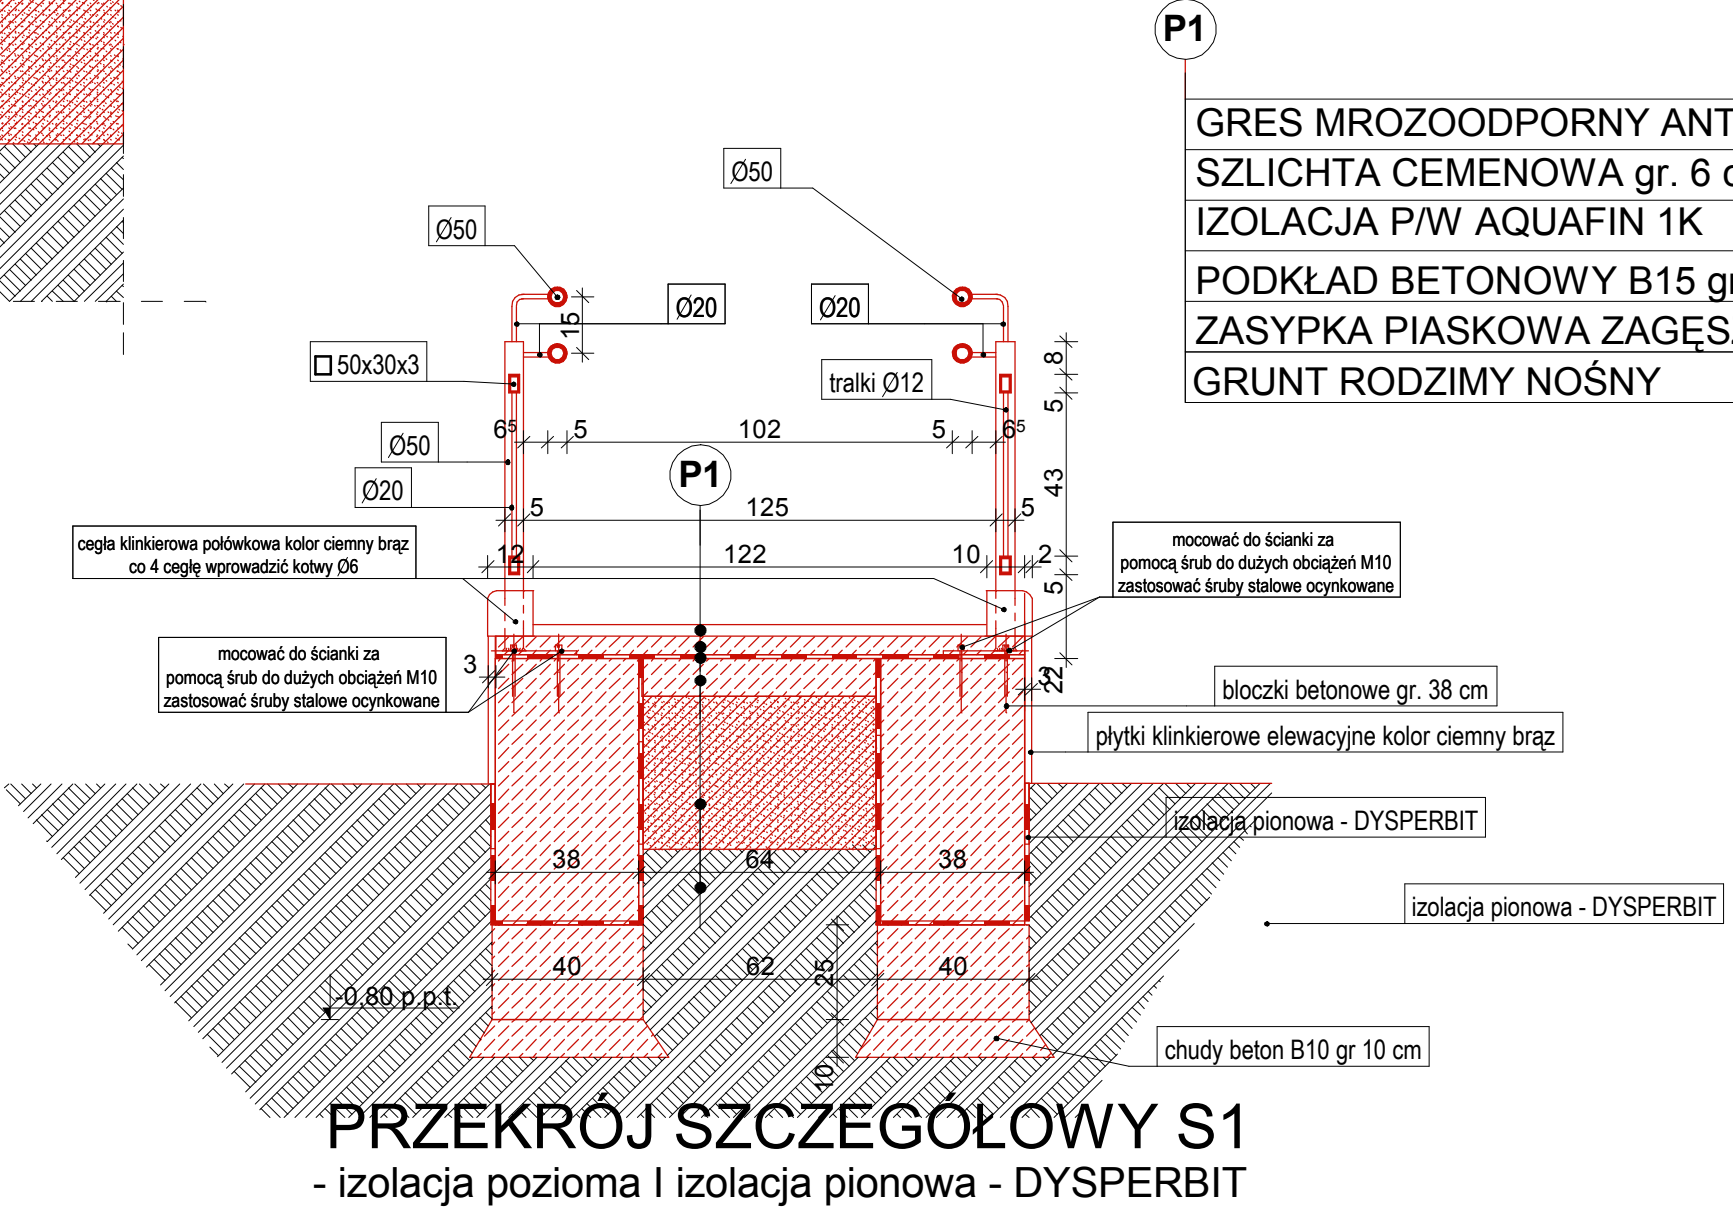

INWESTOR: POWIAT GRZYFINO NAZWA INWESTYCJI: PRZEBUDOWA CZĘŚCI BUDYNKU NA POZIOME PARTERU W CELU WYKONANIA DODATKOWEGO WEJŚCIA DO OBIEKTU ADRES INWESTYCJI: CHOJNA, dz. nr 340/5 obręb CHOJNA 3	PROJEKTANT: BIURO PROJEKTÓW I NADZORU BUDOWLANEGO mgr inż. Mirosław Strugański 74-100 GRZYFINO ul.11 Listopada 64	PROJEKTOWAŁ: mgr inż. arch. Radosław Jach	TYTUŁ RYSUNKU: POCHYLNIA - BIEG 1		
			SKALA RYSUNKU: 5/A		
			DATA OPRACOWANIA: GRUDZIEŃ 2009		
			WSZELKIE PRAWA ZASTRZEŻONE Kopowanie, publikacja oraz wszelkie inne formy wykorzystania projektu bez zgody autora będą uważane za naruszenie praw autorskich.		