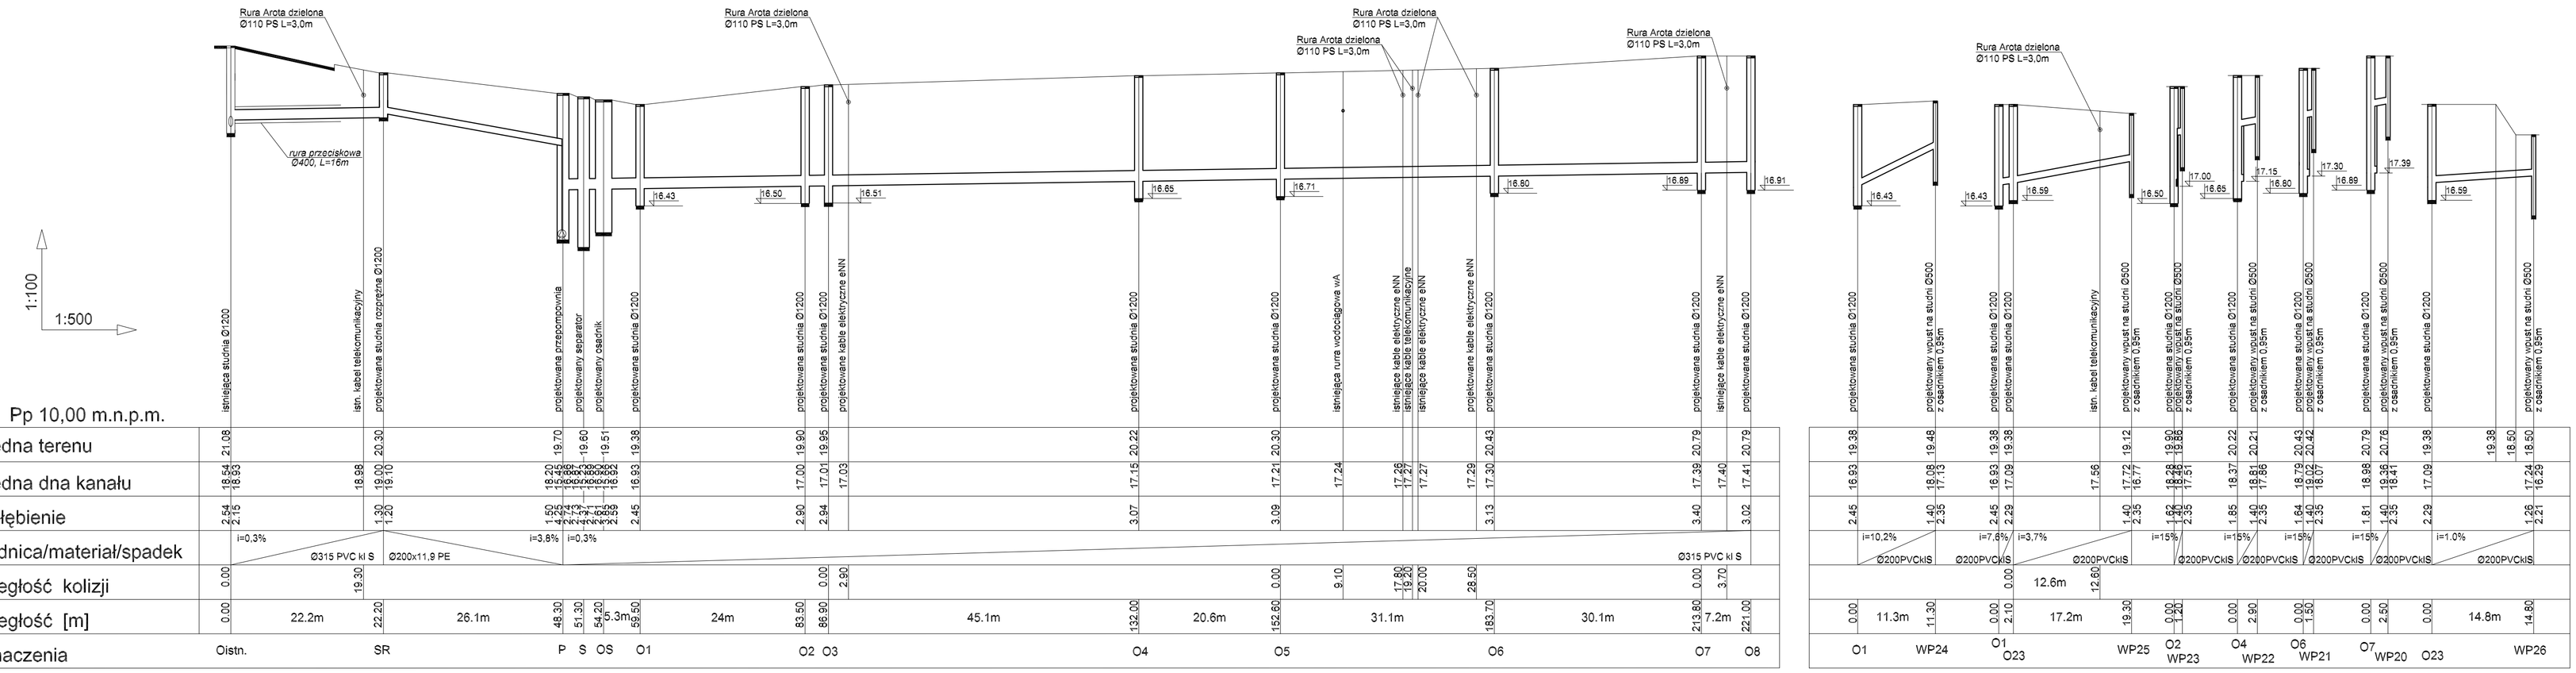
Rura Arota dzielona Ø110 PS L=3,0m
rura przeciskowa Ø400, L=16m
1:100
1:500
Pp 10,00 m.n.p.m.
istniejąca studnia Ø1200
istn. kabel telekomunikacyjny
projektowana studnia rozprężna Ø1200
projektowana przepompownia
projektowany separator
projektowany osadnik
projektowana studnia Ø1200
projektowana studnia Ø1200
projektowane kable elektryczne eNN
istniejąca rura wodociągowa wA
istniejące kable elektryczne eNN
istniejące kable telekomunikacyjne
projektowane kable elektryczne eNN
projektowany wypust na studni Ø500 z osadnikiem 0,95m
i=10,2%
i=7,6%
i=3,7%
i=15%
i=1,0%
Ø200PVC kl S
Ø315 PVC kl S
Ø200x11,9 PE
i=0,3%
i=3,8%

| | | |