


# PRZEKRÓJ POPRZECZNY PRZEZ CHODNIK

1:10 /cm/

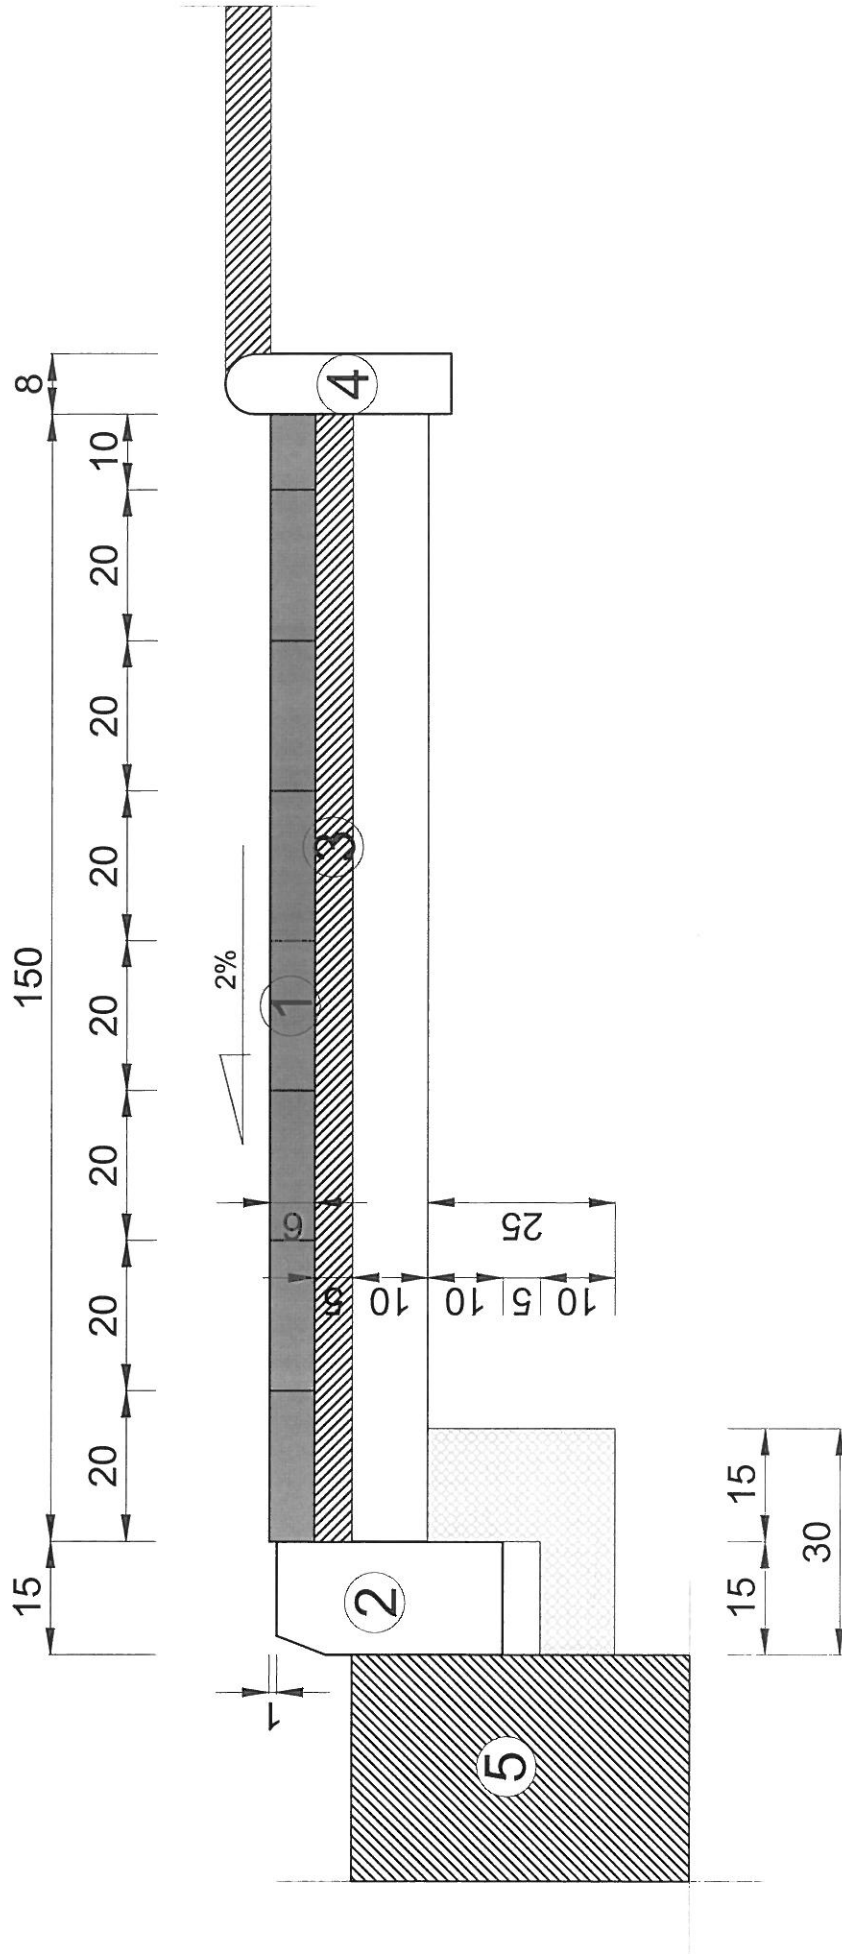

## LEGENDA:

1. Chodnik z kostki betonowej gr. 6 cm na podsypce cementowo-piaskowej fr. 5 cm, spoiny wypełnione piaskiem
2. Krawężnik betonowy 15x30 na ławie betonowej z oporem B-15
3. Warstwa odsączająca gr 10 cm z piasku
4. Obrzeże betonowe 8x30 na podsypce cementowo-piaskowej z wypełnieniem spoin zaprawą cementowo-piaskową
5. Istniejąca nawierzchnia drogi

INWESTYCJA:  
REMONT CHODNIKÓW  
PRZY DRÓGACH POWIATOWYCH  
W M. SITNO, GOSZKÓW I CZELIN  
GM. MIESZKOWICE

INWESTOR:  
POWIAT GRYFICKI