

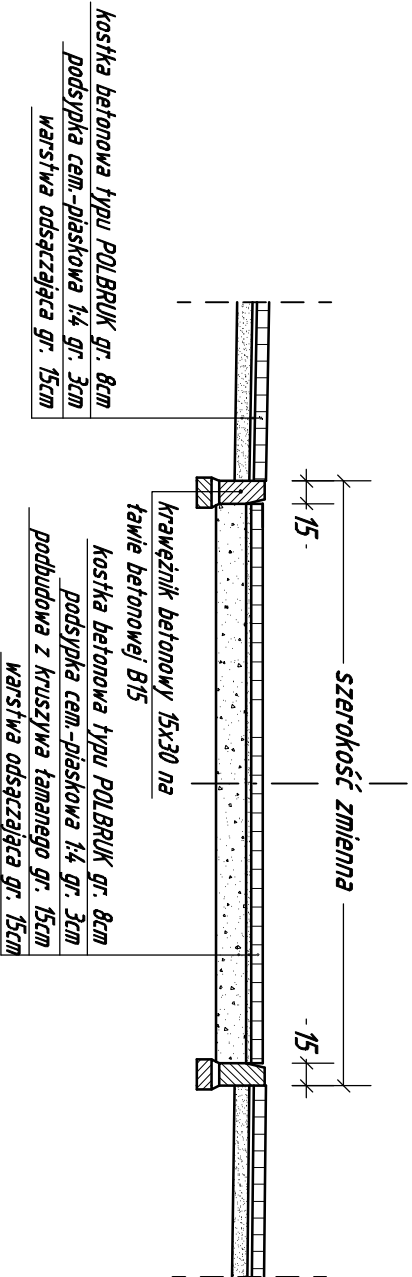


[cm]


Zjazd bramowy z kostki betonowej typu POLBRUK

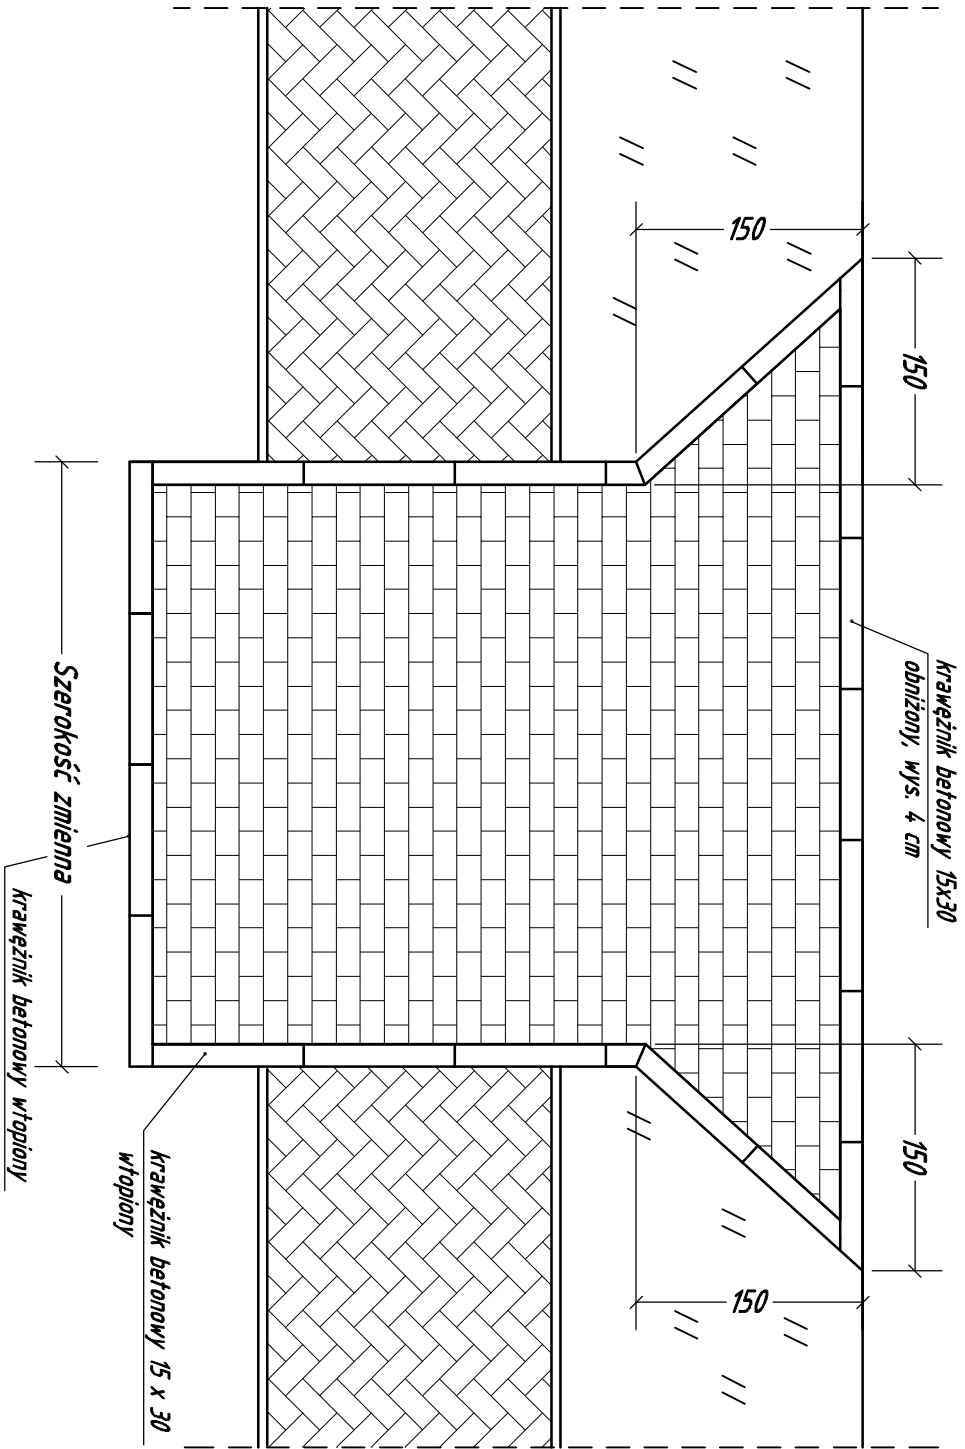


Szczegół "A" Skala 1:20

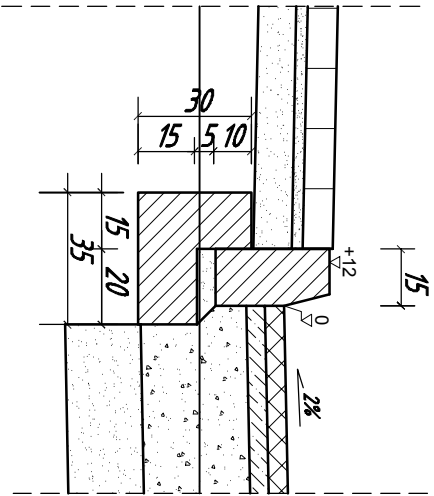

Krawężnik betonowy 15x30 na ławie betonowej z oporem

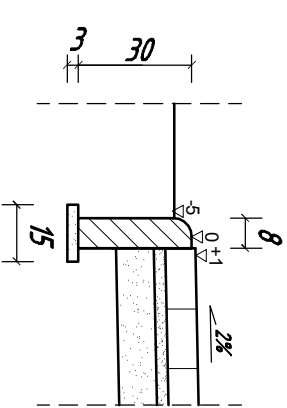

Szczegół "B" Skala 1:20

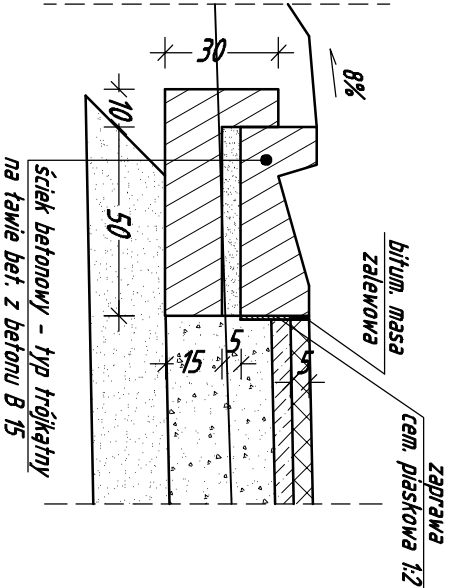

Obrzeże betonowe 8x30 wg. K.S.D. k.1.18

