



ul. Szczecińska

ul. Rogozińskiego

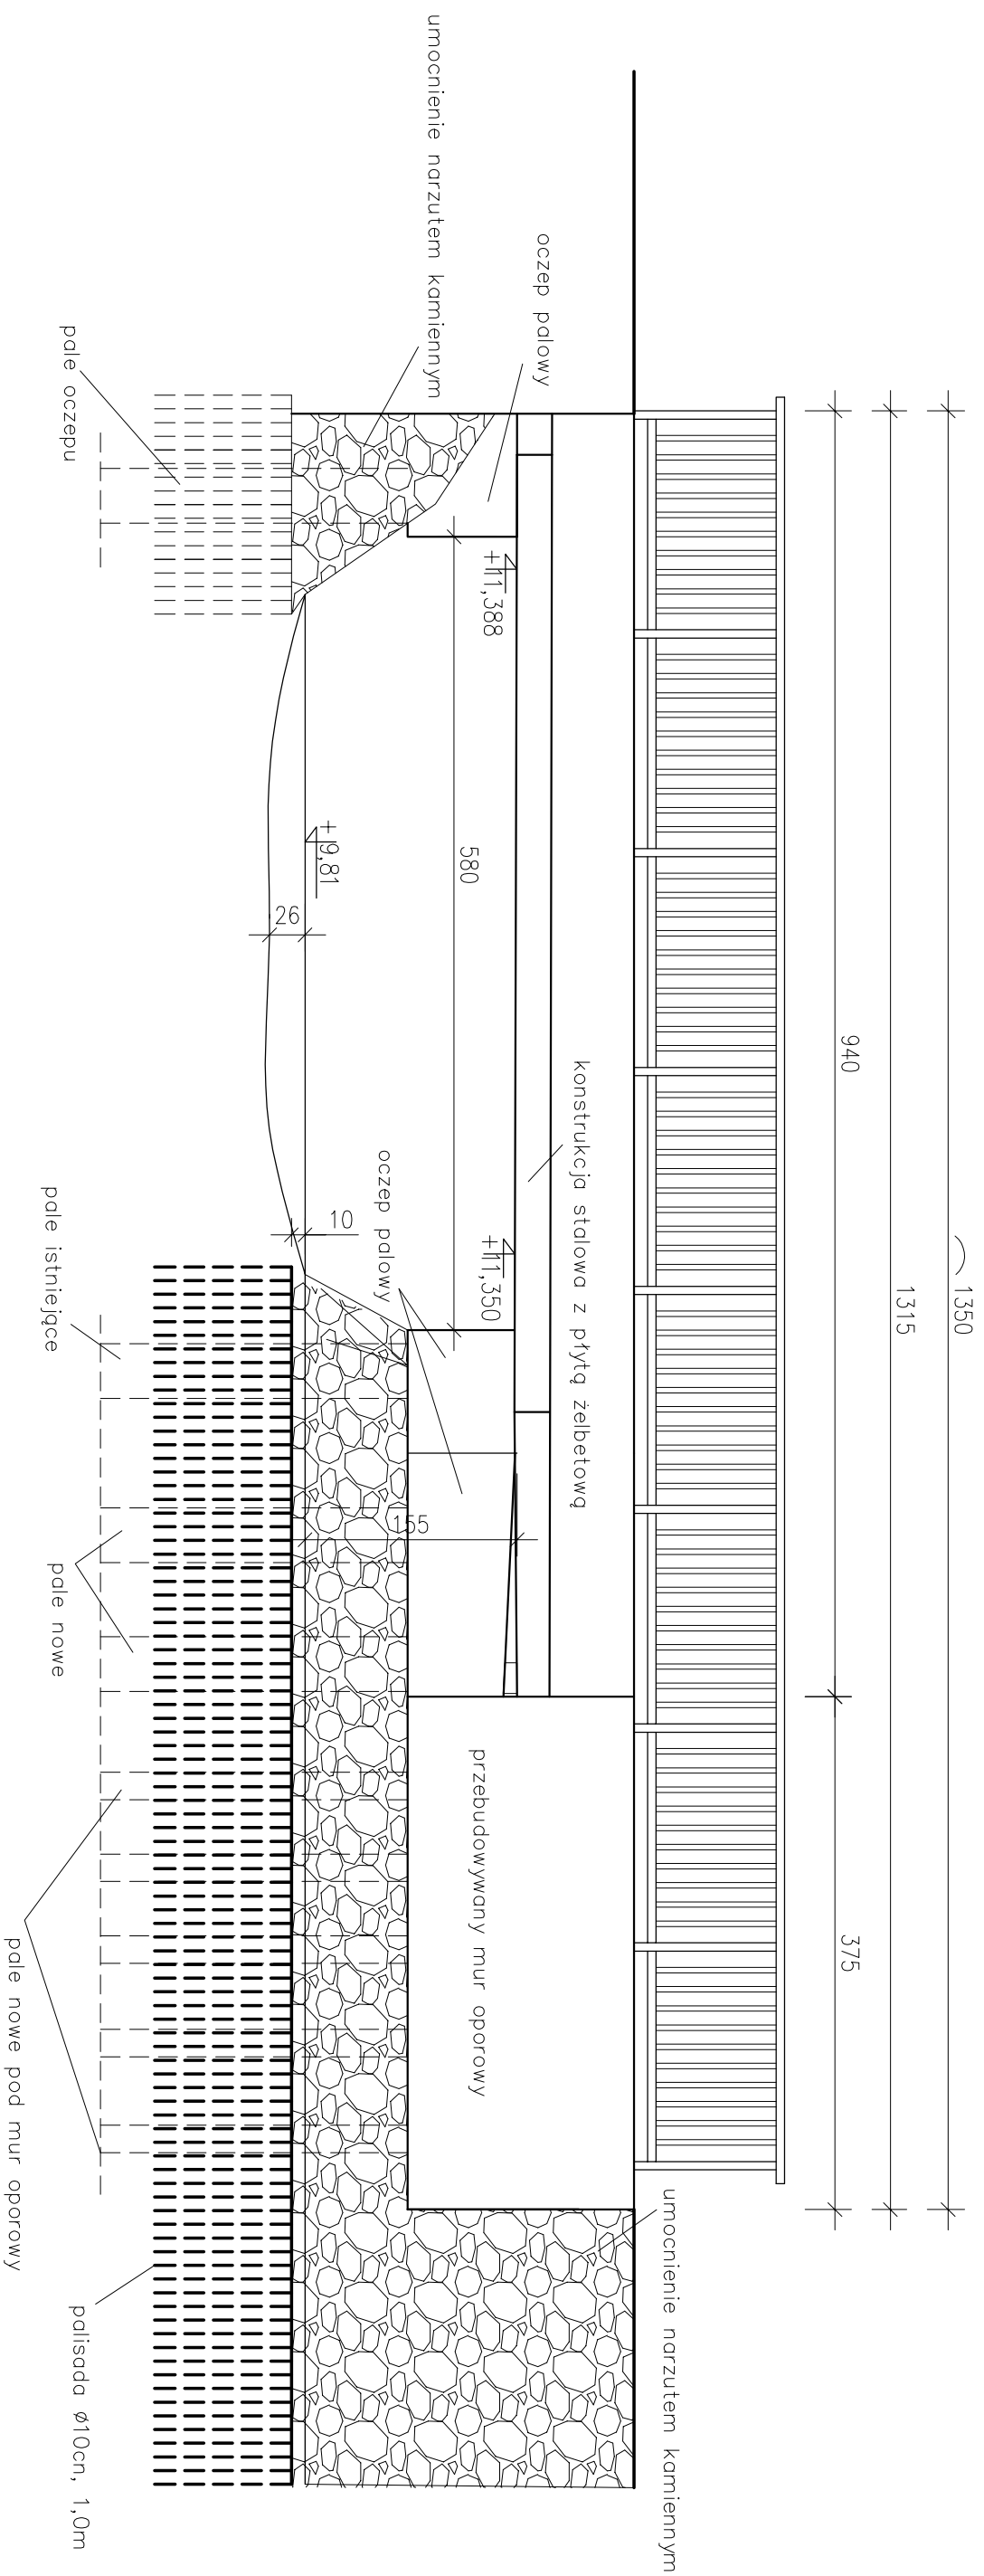

				
PRACOWNIA PROJEKTOWA DROG I MOSTÓW mgr inż. Ryszard Kowalski 71-668 SZCZECIN ul. Sosnowa 6a tel./fax (091) 45 00 745				
Ryszard Kowalski				
Nazwa i adres inwestycji	Przebudowa mostu przez rz. Ruurycę w ciągu ul. Mickiewicza w m. Chojna wraz z dojazdami.			
	Inicj i Nazwisko	Nr uprawnień	Podpis	Data
				05.2017
Projektował	inż. Stanisław Kamiński	29/Sz/2000	Skala	1:50
RYSUNEK NR 2-Z		Wzrostek na most od górnej wody.		