OBIEKT: ul. Mickiewicza dz.nr 113,122/2,122/1,154
ul. Rogozińskiego dz.nr 49

OBRĘB: 2

MIASTO: Chojna

POWIAT: gryfiński

WOJ. zachodniopomorskie

SKALA: 1:500
Układ współrzędnych: 2000
Poziom odniesienia wysokości: Kronsztad

Kierownik roboty: Waldemar Jarząb
nr upr. zawodowych 2891

.....
podpis

Mapę do celów projektowych sporządzono przy wykorzystaniu:

1. mapy zasadniczej w skali 1:500 sekcje: 5.190.16.21.2.4, 21.2.3, 21.4.1, 21.4.3, 21.4.4
2. pomiaru zieleni wysokiej i pomników przyrody oraz pomiaru innych obiektów wskazanych przez projektanta
3. opracowanych geodezyjnie elementów planu zagospodarowania przestrzennego (linie rozgraniczające, linie regulacyjne, osie ulic)

Na mapie do celów projektowych wykazano następujące uzgodnienie przez ZUDP projekty sieci uzbrojenia terenu:
1. 578/2010 – proj. w, eN, ks 2. 199/2008 – proj.c
Nie wyklucza się istnienia dokumentacji projektowej nie przedłożonej do uzgodnienia na naradach koordynacyjnych

Informacje dodatkowe:

1. Zakres pomiaru: — — — — — —
2. Redakcja znaków zgodna z instrukcją techniczną K–1 (1979), K–1(Podstawowa Mapa Kraju z 1998)
3. Mapa nadaje się do celów projektowych w zakresie pomiaru.
4. Stopień kartometryczności mapy do celów projektowych jest zgodny z przepisami instrukcji technicznej K–1 (1979), K–1(Podstawowa Mapa Kraju z 1998)
5. Wszystkie trwałe obiekty budowlane podlegają wytyczeniu przez jednostkę wykonawstwa geodezyjnego
6. Nie wyklucza się istnienia w terenie również uzbrojenia, o którym brak było informacji branżowych i nie zostało odnalezione w czasie inwentaryzacji geodezyjnej

Uzbrojenie opracowano na podstawie:

1. pośredniego ustalenia przebiegu aparaturą elektromagnetyczną – z literą A.
2. bezpośrednich pomiarów powykonawczych – bez litery.

W związku z tym w częściach 1. nie gwarantuje się kompletności, a dokładność położenia uzbrojenia na mapie może być niższa od dokładności kartometrycznej mapy.

Aktualność mapy do celów projektowych na dzień:

29.07.2016 r.

PW GEOPOL s.c.

M.Chrzczanowicz, M. Jaworski
W. Jarząb, Z. Swatek
ul. Bolesława Prusa 5 74–500 Chojna
e–mail:pwgeopol@gmail.com
tel. 091–414–29–81

(Jednostka wykonawstwa geodezyjnego)

Wykonano metodą: a) rastrowo b) wektorowo

Wykonano w ramach roboty geodezyjnej:
Id: 6640.1060.2016
zgłoszonej w Starostwie Powiatowym Wydz. Geodezji, Kartografii i Katastru w Gryfinie

W zakresie opracowania znajdują się punkty osnowy geodezyjnej nr: brak

podlegające ochronie na podst. art. 15, art. 48 ust. 1 pkt 3 ustawy Prawo geodezyjne i kartograficzne.

Granice i nr działek ewidencyjnych
według danych: Wydz. Geodezji, Kartografii i Katastru w Gryfinie
z dnia 29.07.2016 r.

– granice spełniają standardy zawarte w rozporządzeniu MSWiA z dn. 09.11.2011 r. w sprawie standardów technicznych wykonywania geodezyjnych pomiarów sytuacyjnych i wysokościowych oraz opracowania i przekazywania wyników tych pomiarów do państwowego zasobu geodezyjnego i kartograficznego

Informacje o służebnościach gruntowych – KW – brak wpisu.

Waldemar Jarząb

Kierownik jednostki wykonawstwa geodezyjnego:

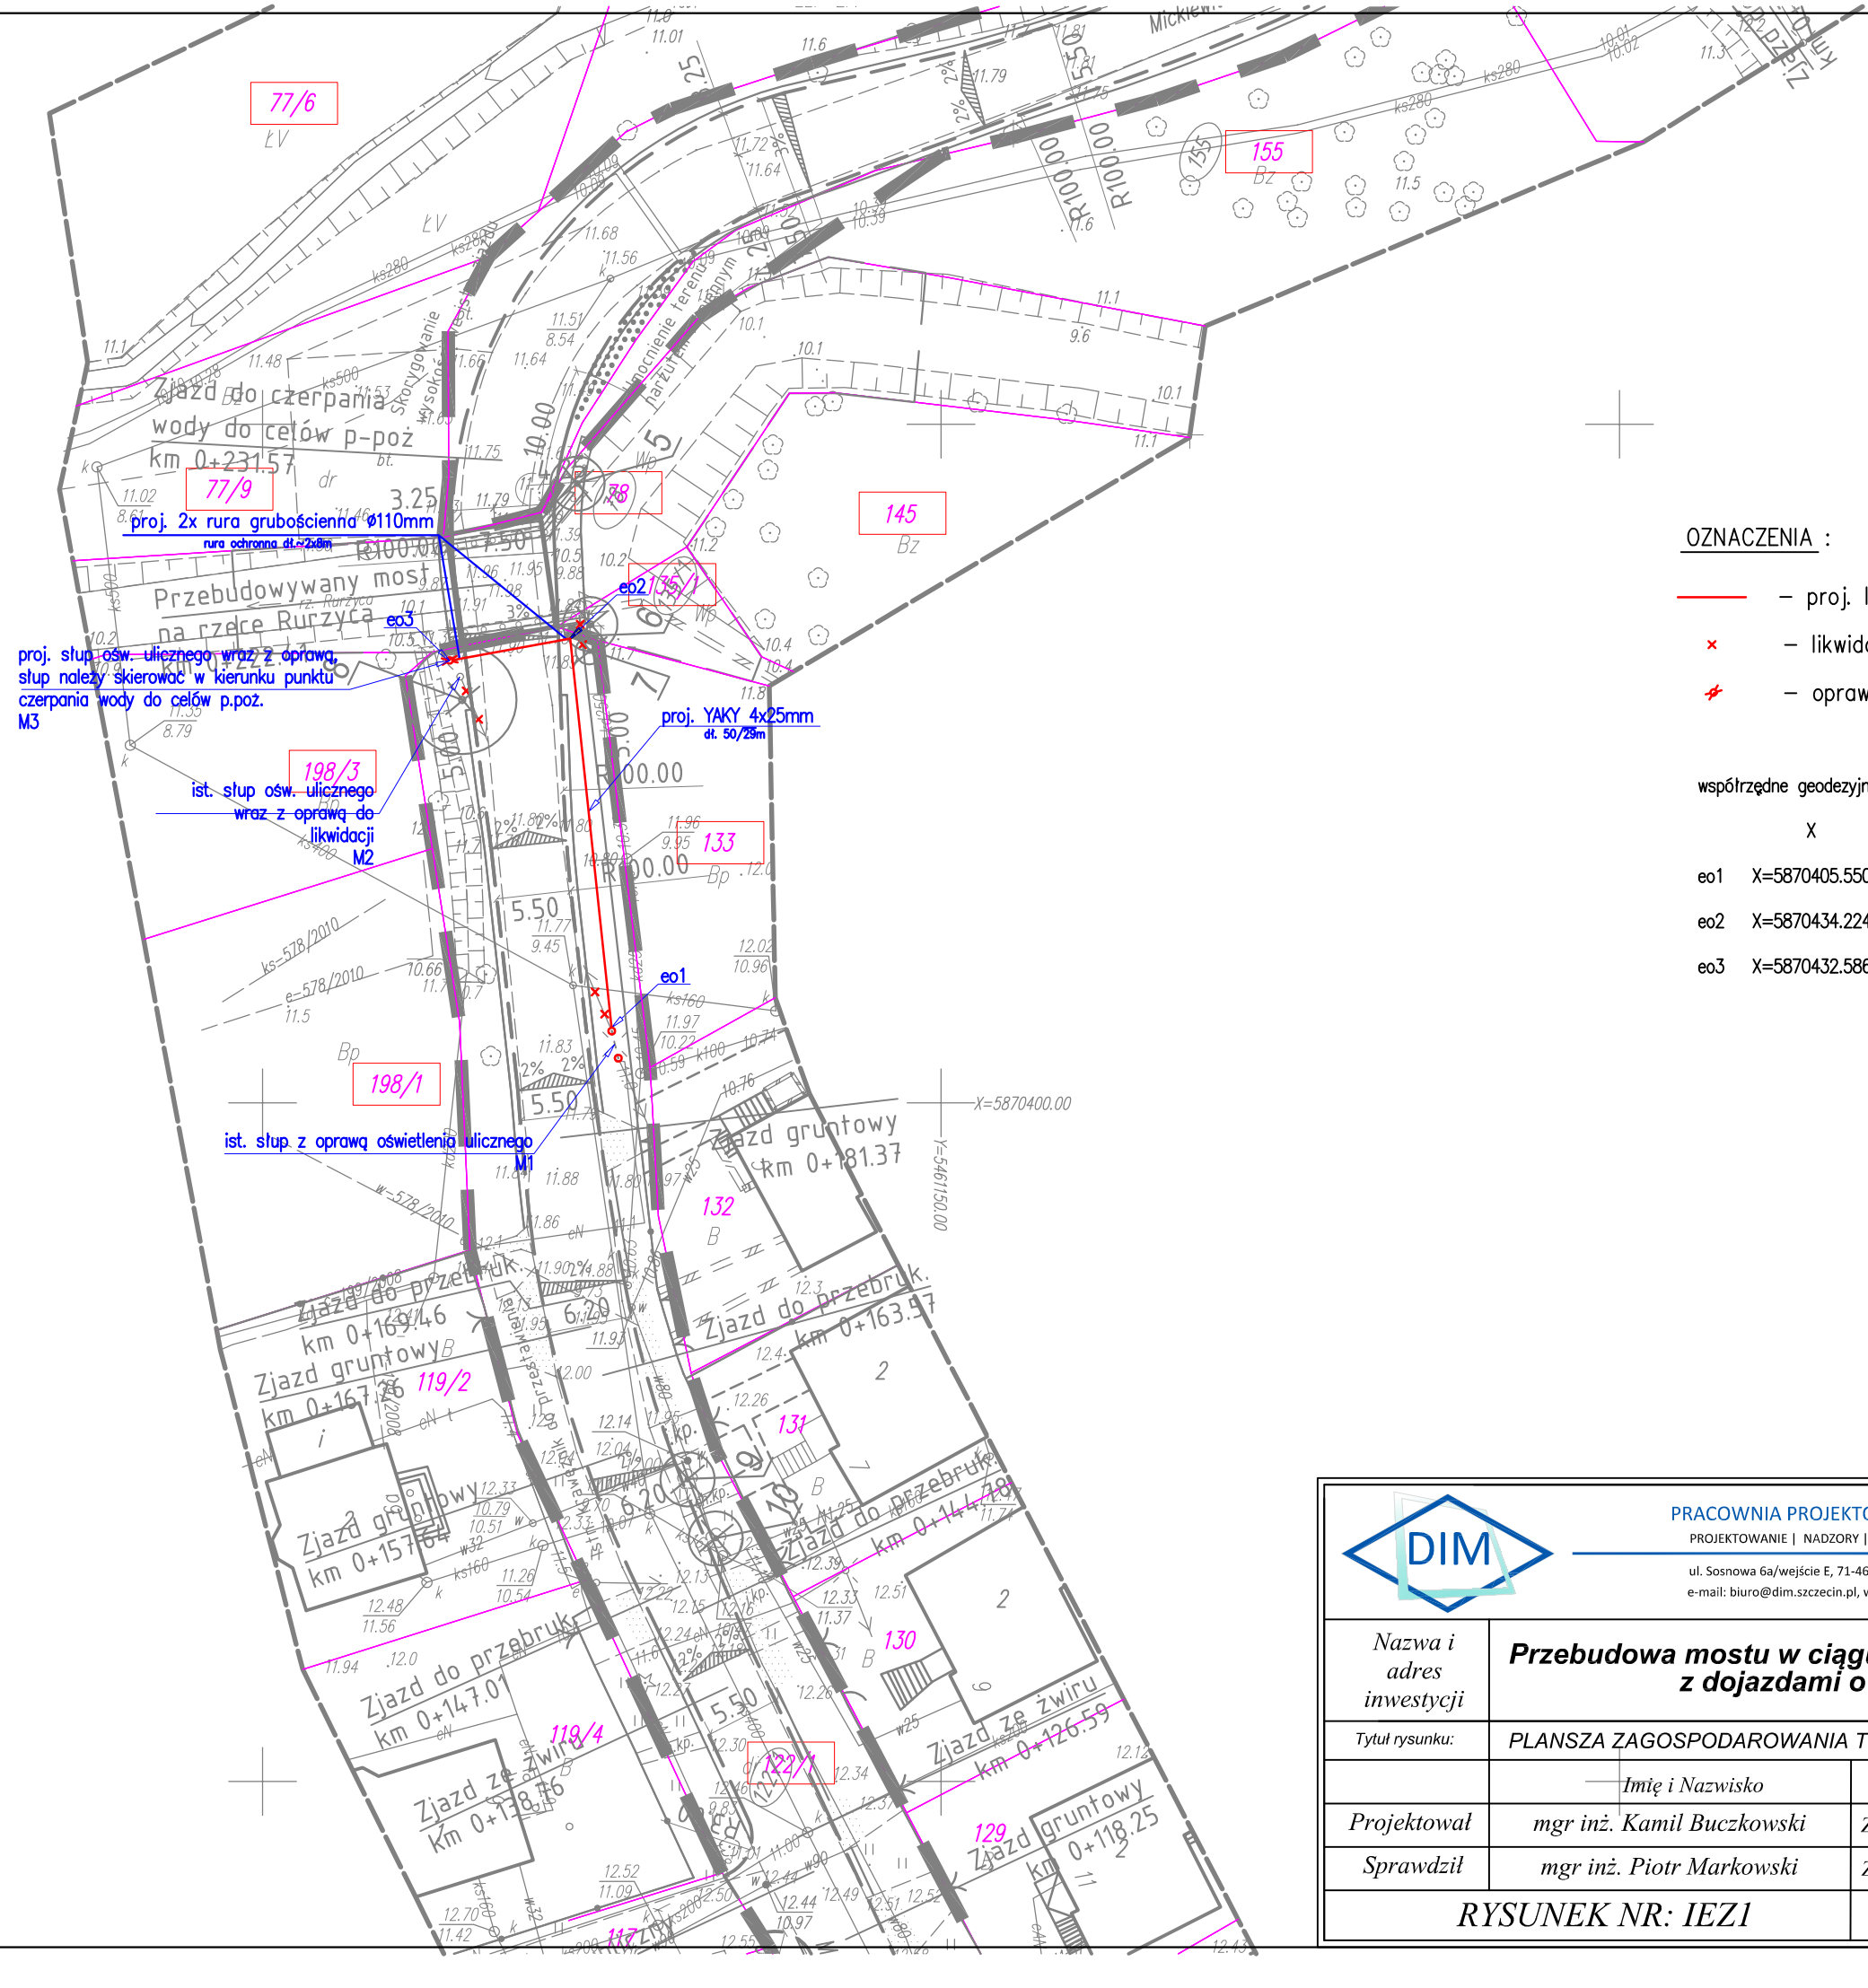

OZNACZENIA :

— proj. linia kablowa 0,4kV

× – likwidowana trasa kablowa

– oprawa oświetlenia ulicznego na słupie h~8m

współrzędne geodezyjne punktów charakterystycznych

	X	Y
eo1	X=5870405.5500	Y=5461125.7268
eo2	X=5870434.2241	Y=5461122.6654
eo3	X=5870432.5860	Y=5461113.7884

DIM
PRACOWNIA PROJEKTOWA DRÓG I MOSTÓW Ryszard KOWALSKI
PROJEKTOWANIE | NADZORY | ZASTĘPSTWO INWESTYCYJNE | PROJEKTUJ I BUDUJ
ul. Sosnowa 6a/wejście E, 71-468 Szczecin, tel/fax. 91 4500745, tel: 91 4500577
e-mail: biuro@dim.szczecin.pl, www.dim.szczecin.pl, NIP: 852-060-15-66

Nazwa i adres inwestycji	**Przebudowa mostu w ciągu ul. Mickiewicza w Chojnie, wraz z dojazdami o długości ok. 500 mb**			
Tytuł rysunku:	PLANSZA ZAGOSPODAROWANIA TERENU		Podpis	Data 12.2016
	Imię i Nazwisko	Nr uprawnień		
Projektował	mgr inż. Kamil Buczkowski	ZAP/0240/PWBE/15		Skala 1:500
Sprawdził	mgr inż. Piotr Markowski	ZAP/0218/POOE/11		
RYSUNEK NR: IEZ1				PW