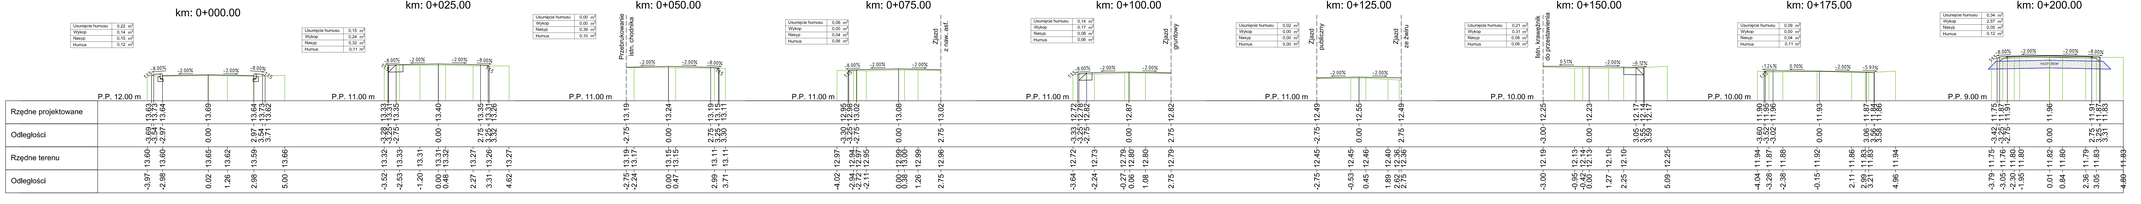

PRZEKROJE POPRZECZNE

ul. Mickiewicza

m. Chojna

PRACOWNIA PROJEKTOWA DIOG I NADZÓR Mr Ryszard KOWALSKI
70-535 SZCZECIN, ul. Bydgoska 7, tel. 091 484 10 10, fax 091 484 10 11
ul. Szczecińska 6, 71-004 Szczecin, tel/fax: 91 489 61 61, 489 61 62
e-mail: biuro@dim.szczecin.pl, www.dim.szczecin.pl, NIP 851-00-07-183, REGON 810001243

Nazwa i adres inwestycji	**Przebudowa mostu w ciągu ul. Mickiewicza w Chojnie, wraz z dojazdami o długości ok. 500 mb**			
	Imię i Nazwisko	Nr uprawnień	Podpis	Data
Projektował	mgr inż. Ryszard Kowalski	415/Sz/78		12.2016
Opracował	mgr inż. Tomasz Lewartowski	———		Skala
Sprawdził	mgr inż. Rafał Gmitrzuk	ZAPOWIEDZIOWSKI		1:100
RYSUNEK NR 5		ARKUSZ NR 1/2		