


ul. Szczecińska

ul. Rogozińskiego

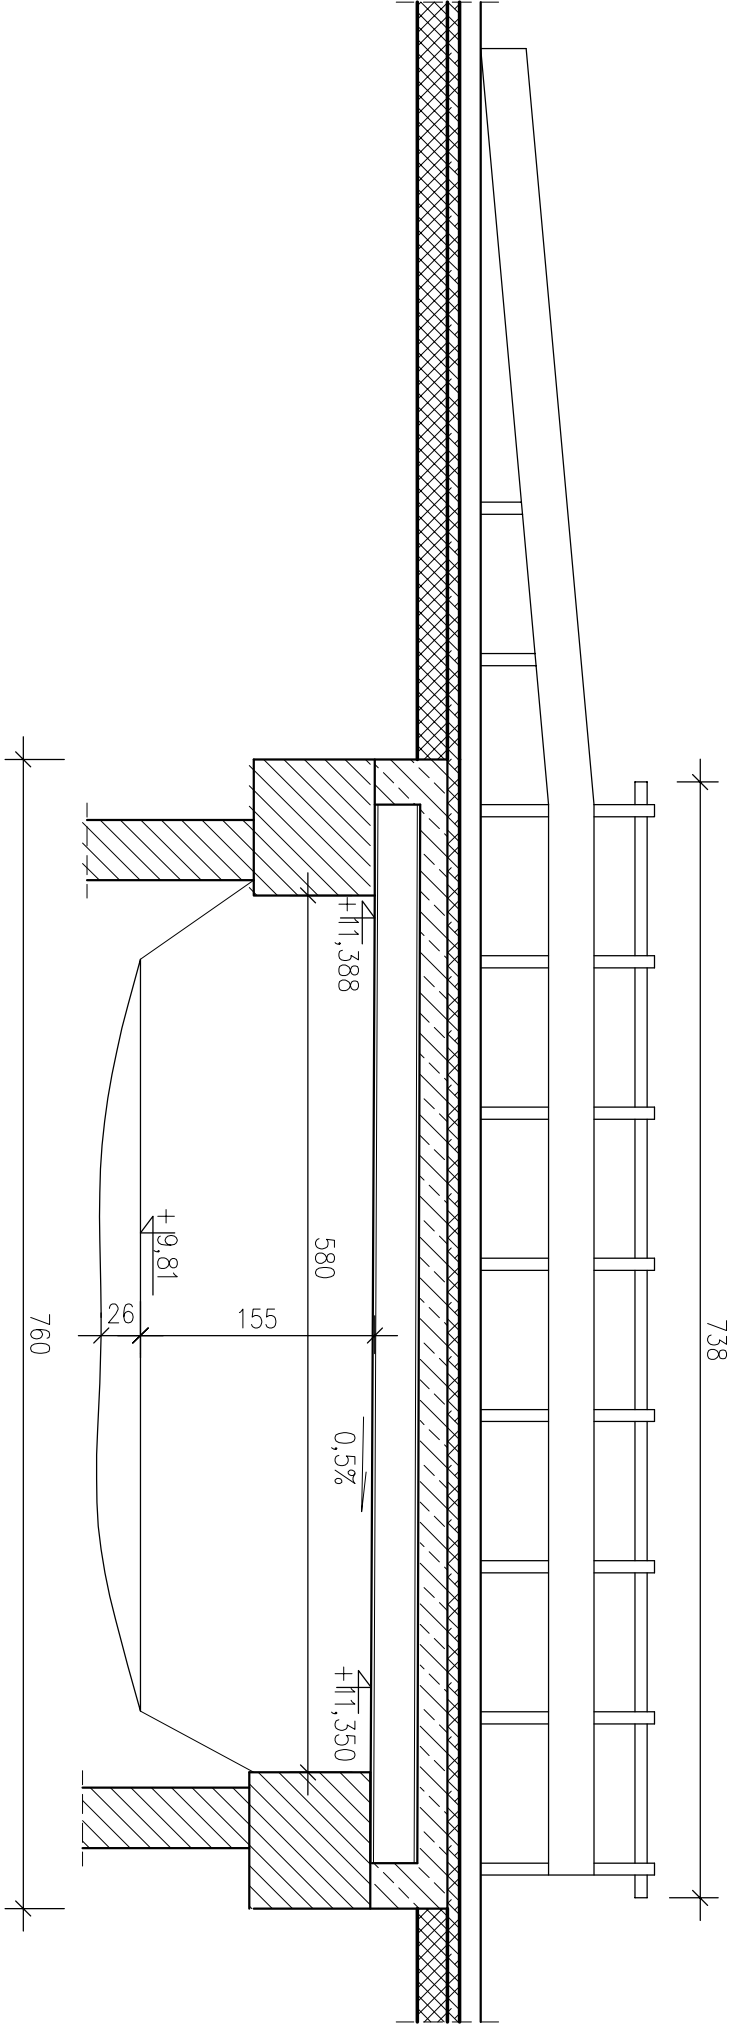

<div><div><div>DIM</div><div>PRACOWNIA PROJEKTOWA DRÓG I MOSTÓW</div><div>mgr inż. Ryszard Kowalski</div><div>71-468 SZCZECIN ul.Sosnowa 6a</div><div>tel./fax (091) 45 00 745</div></div></div>				
Ryszard Kowalski				
Nazwa i adres inwestycji	Przebudowa mostu przez rz. Runyćę w ciągu ul. Mickiewicza w m. Chojna wraz z dojazdami.			
	Inte i Nazwisko	Nr uprawnień	Podpis	Data
				05.2017
Projektował	inż. Stanisław Kamiński	29/Sz/2000		Skala
				1:50
RYSUNEK NR 3-Z		Przekrój podłużny w osi jezdni		