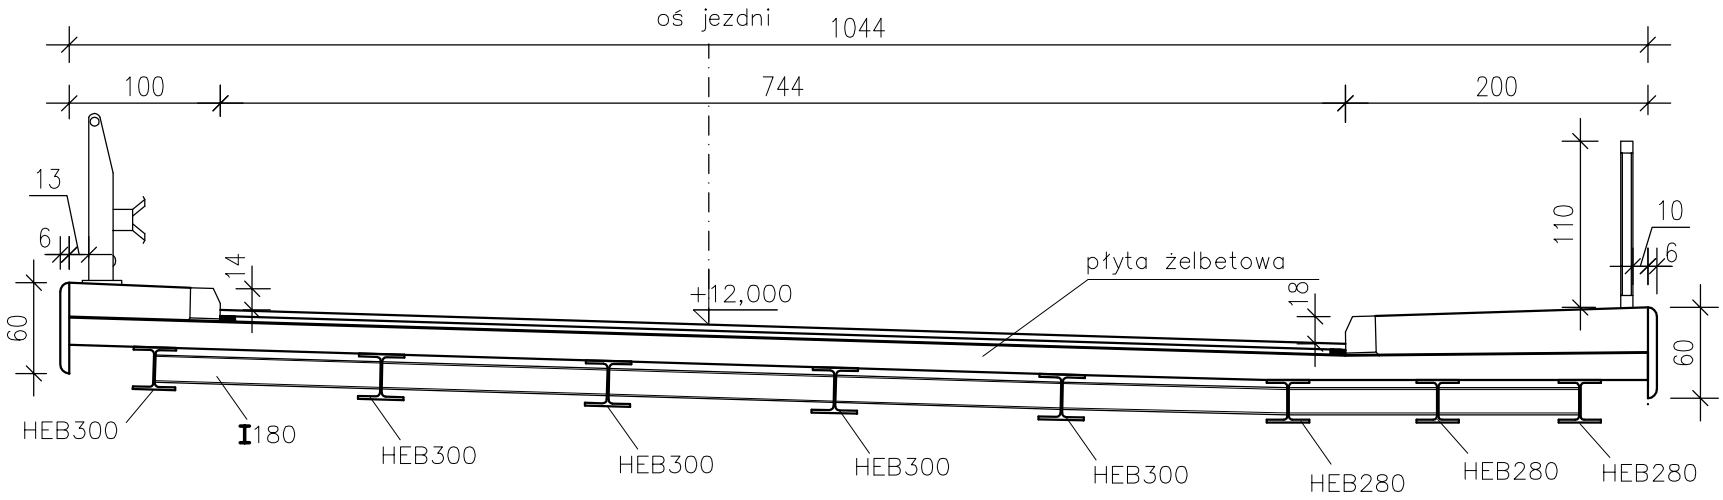


DIM
Ryszard Kowalski

*PRACOWNIA PROJEKTOWA DRÓG I MOSTÓW*
*mgr inż. Ryszard Kowalski*
*71-468 SZCZECIN ul.Sosnowa 6a*
*tel./fax (091) 45 00 745*

| | | | | |
|---|---|---|---|---|
| *Nazwa i adres inwestycji* | ***Przebudowa mostu przez rz. Rurzycę w ciągu ul. Mickiewicza w m. Chojna wraz z dojazdami.*** | | | |
| | *Imię i Nazwisko* | *Nr uprawnień* | *Podpis* | *Data* 05.2017 |
| | | | | |
| *Projektował* | *inż. Stanisław Kamiński* | *29/Sz/2000* | | *Skala* 1:50 |
| | | | | |
| *RYSUNEK NR 4-Z* | *Przekrój poprzeczny w przęśle.* | | | |