


OKNA WYMNIENIE W POPRZEDNIM ETAPIE REALIZACJI

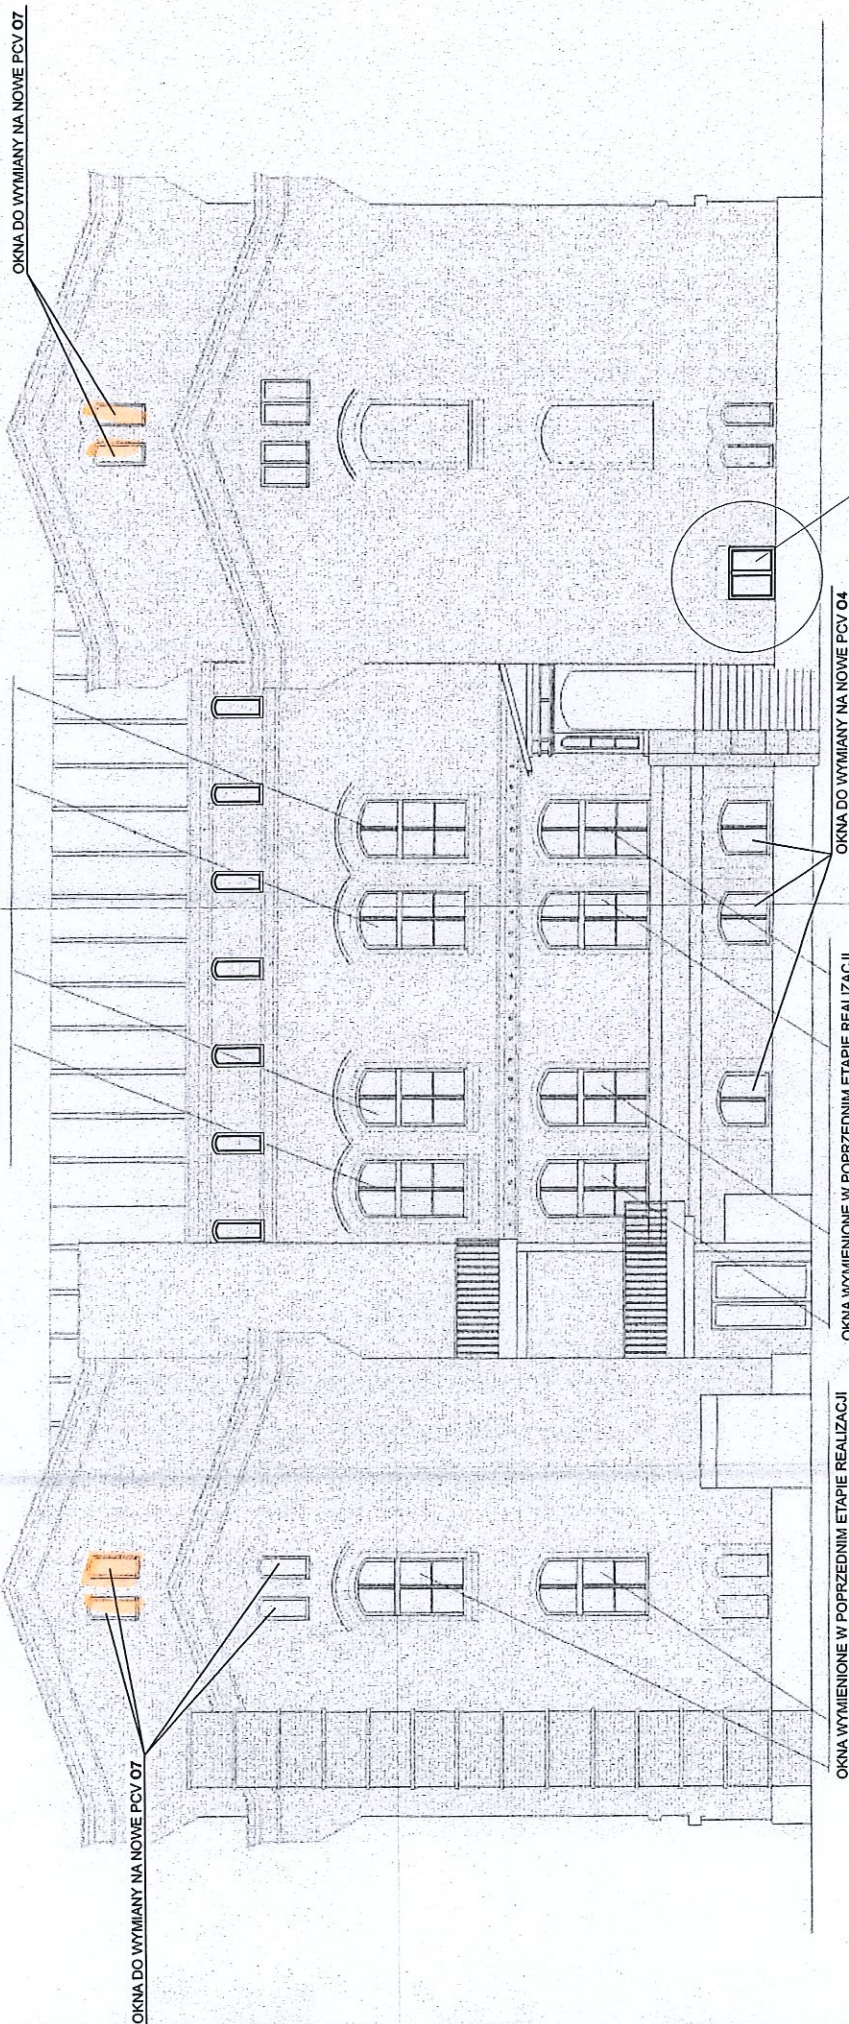

OKNA WYMNIENIE W POPRZEDNIM ETAPIE REALIZACJI

ELEWACJA - ZACHODNIA

BIURO ARCHITEKTONICZNE KAROL KRZĄTAŁA ul. Ostrawicka 4 71-337 Szczecin tel./ fax. 487-13-21	INWESTOR POWIAT GRYFŃSKI 71-100 GRYFINO, UL. SPRZYMIERZONYCH 4
STADIUM PROJEKT BUDOWLANY DATA WRZESIEŃ 2009	INWESTYCJA: PROJEKT PRZEBUDOWY OTWORÓW OKIENNYCH W DOMU POMOCY SPOŁECZNEJ W MORYNIU PRZY UL. RYŃKOWEJ 27 TREŚĆ RYSUNKU ELEWACJA TYLNA - ZACHODNIA STAN ISTNIEJĄCY PROJEKTANT: dr inż. arch. KAROL KRZĄTAŁA upr. nr 18 / SZ / 78 OPRAWIANIE: mgr inż. arch. KATARZYNA NOWARA
SKALA	NR RYS. 2