


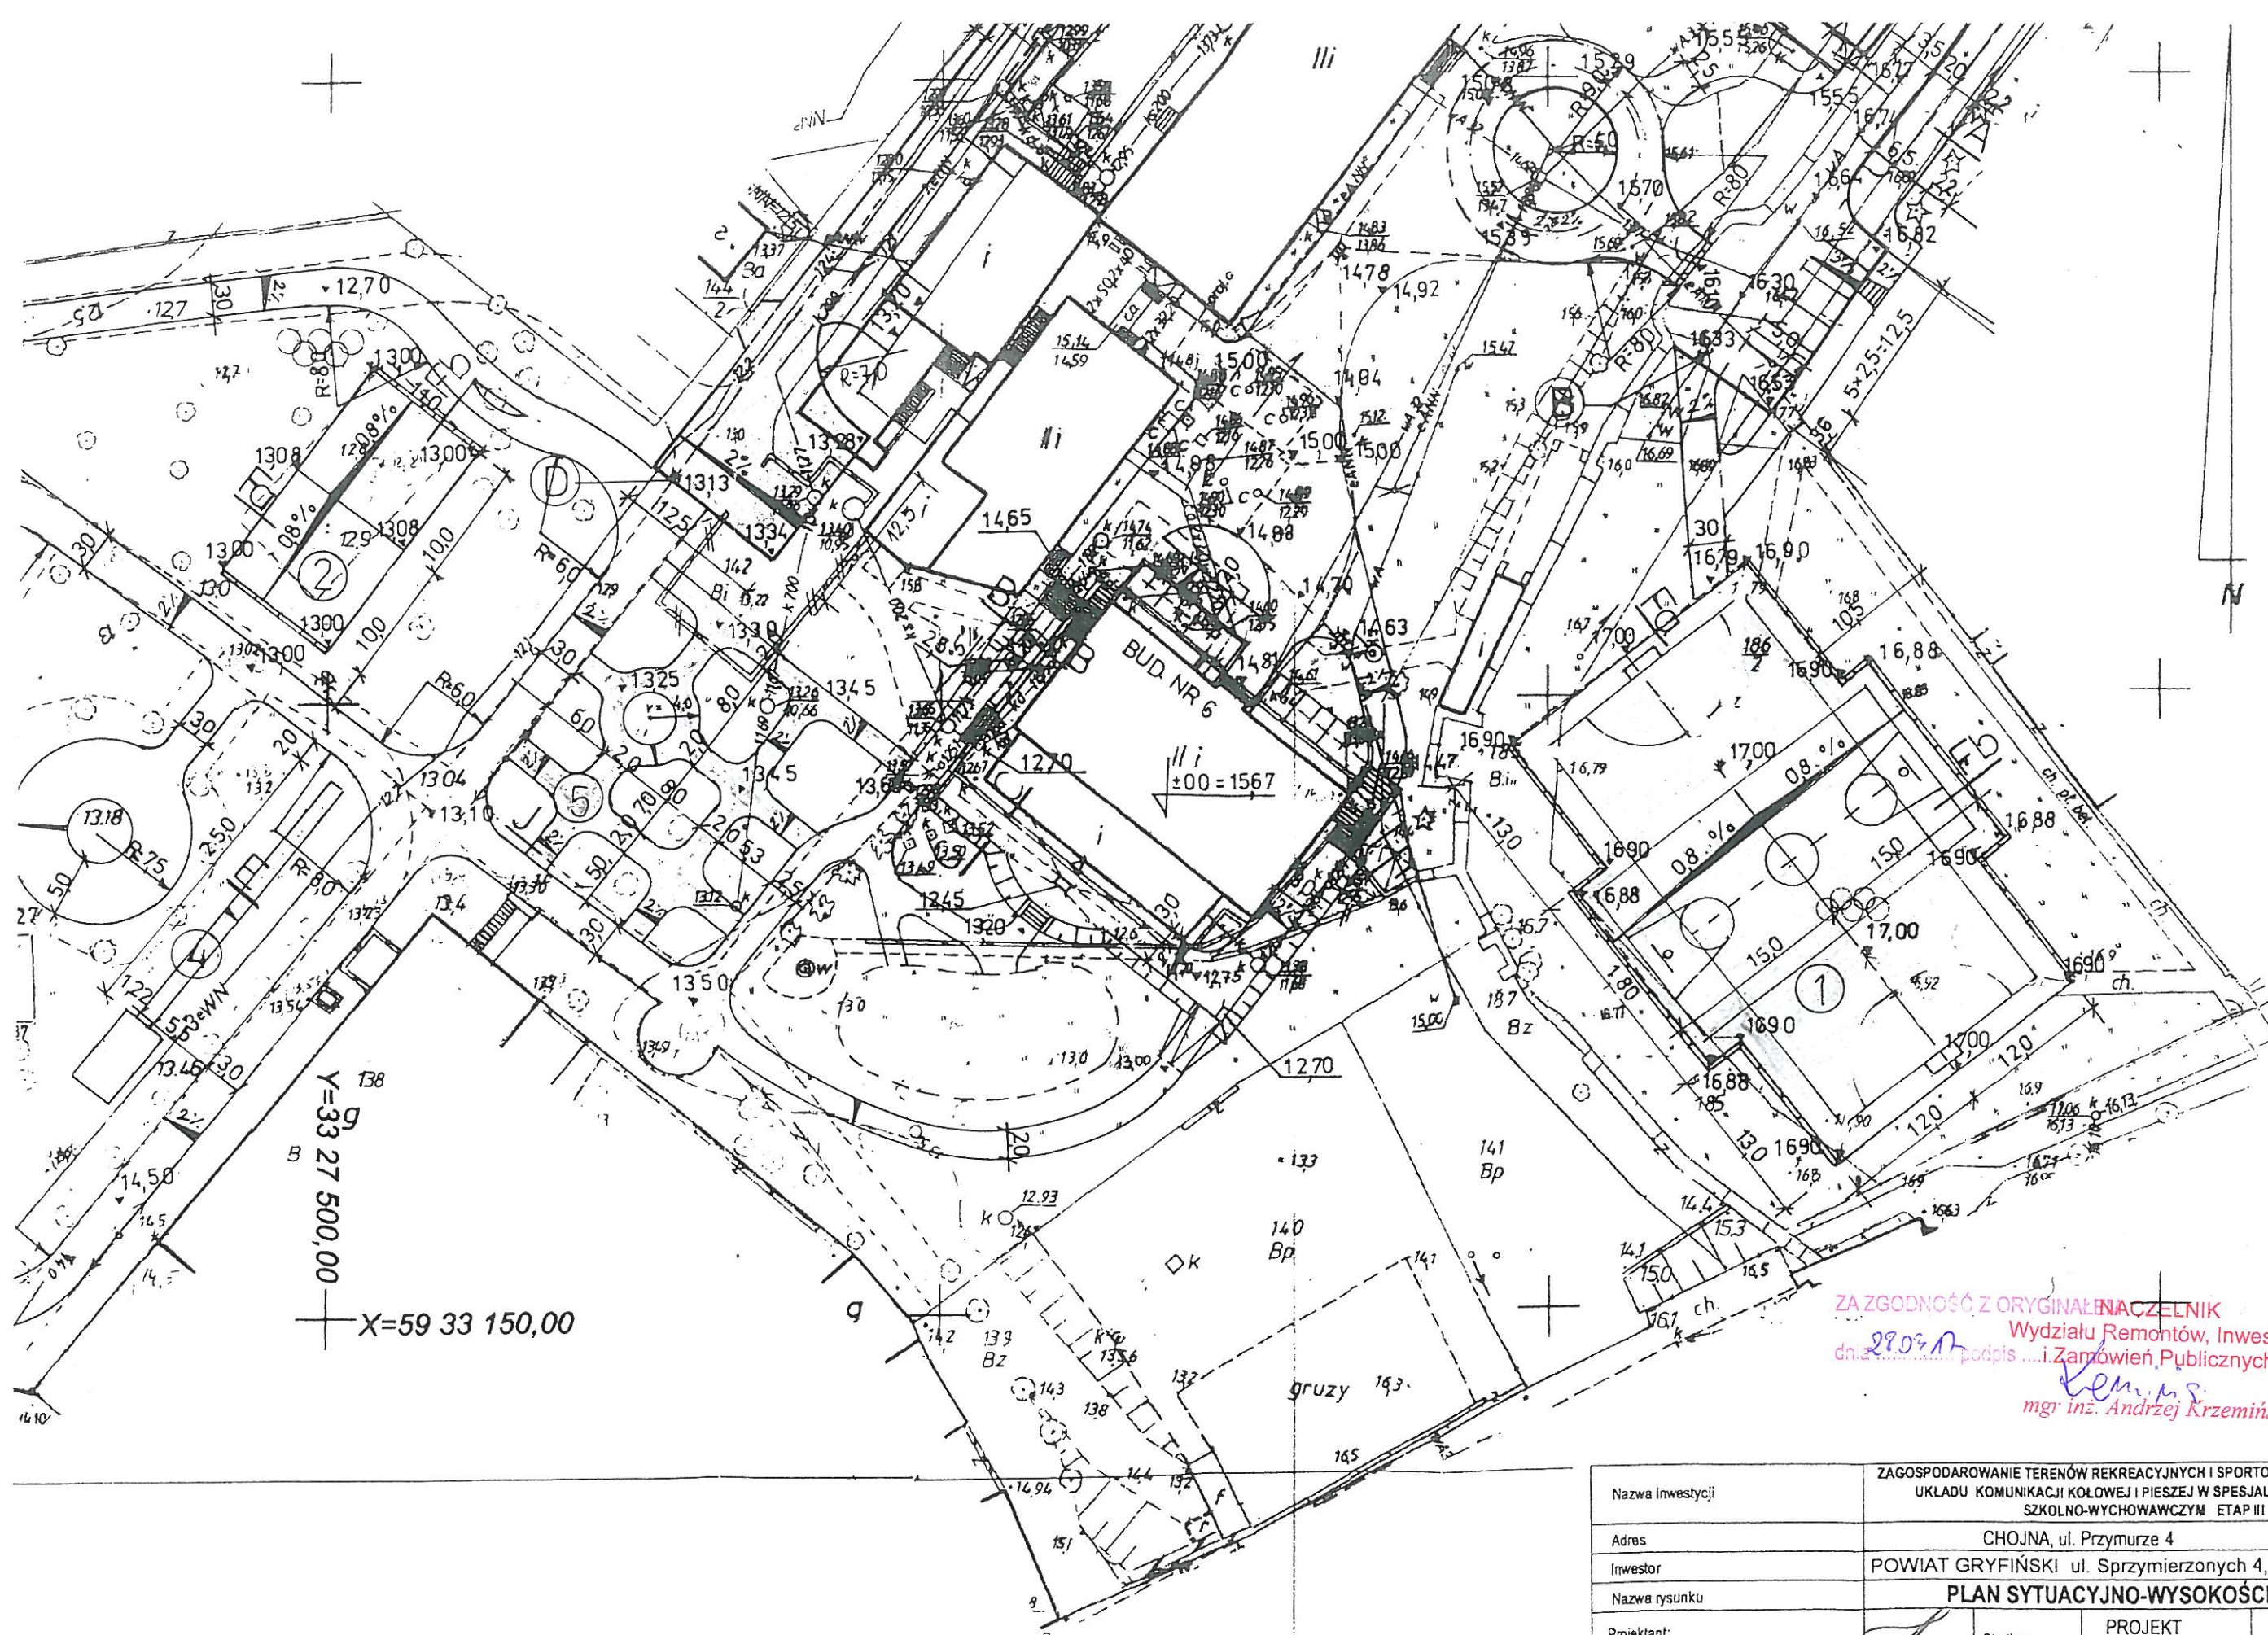

ZA ZGODNOŚĆ Z ORYGINAŁEM
 Wydziału Remontów, Inwestycji
 dn. 28.03.17 podpis ... i Zamówień, Publicznych
 mgr inż. Andrzej Krzemiński

Nazwa inwestycji	ZAGOSPODAROWANIE TERENÓW REKREACYJNYCH I SPORTOWYCH, SEGREGACJA UKŁADU KOMUNIKACJI KOŁOWEJ I PIESZEJ W SPECJALNYM OŚRODKU SZKOLNO-WYCHOWAWCZYM ETAP III		
Adres	CHOJNA, ul. Przymurze 4		
Inwestor	POWIAT GRYFIŃSKI ul. Sprzymierzonych 4, 74-100 Gryfino		
Nazwa rysunku	PLAN SYTUACYJNO-WYSOKOŚCIOWY		
Projektant: mgr inż. Jadwiga Piosicka upr. nr 234 /Sz/ 88	Stadium	PROJEKT BUD.-WYK.	NR RYS.
	Data opracow.	grudzień 2005r.	1
	Skala rys.	1: 500	