




Przekrój A-A w km 0+010,00
drogi łączącej ul. Jaśminową w Żórawkach oraz DK 31

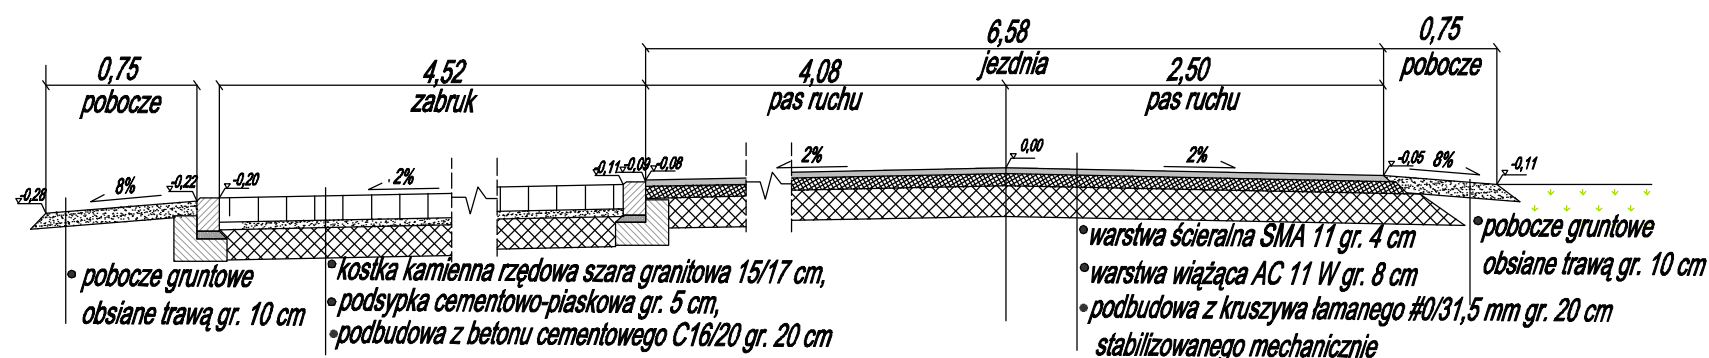


Docięcie istniejącej krawędzi drogi krajowej nr 31
wraz z ułożeniem taśmy dylatacyjnej asfaltowej

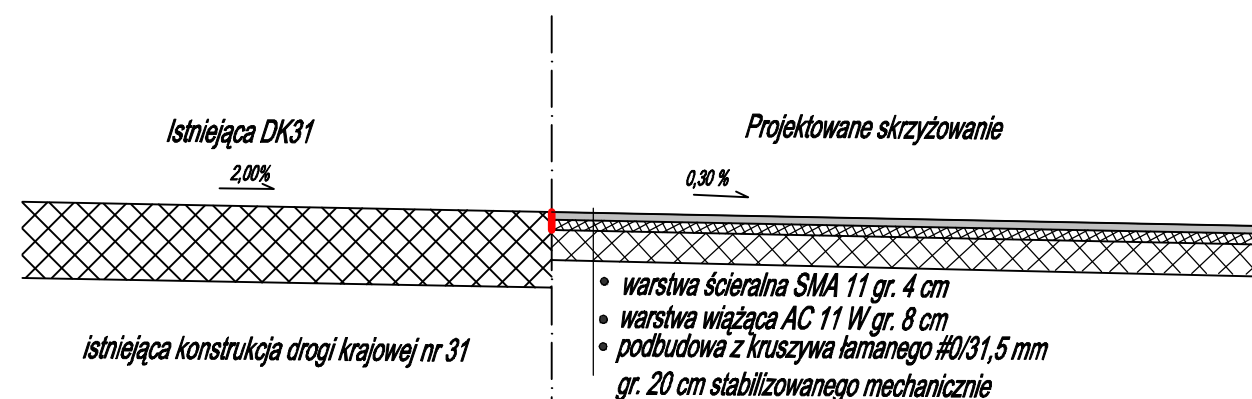


Przekrój B-B w km 0+023,40
drogi łączącej ul. Jaśminową w Żórawkach oraz DK 31

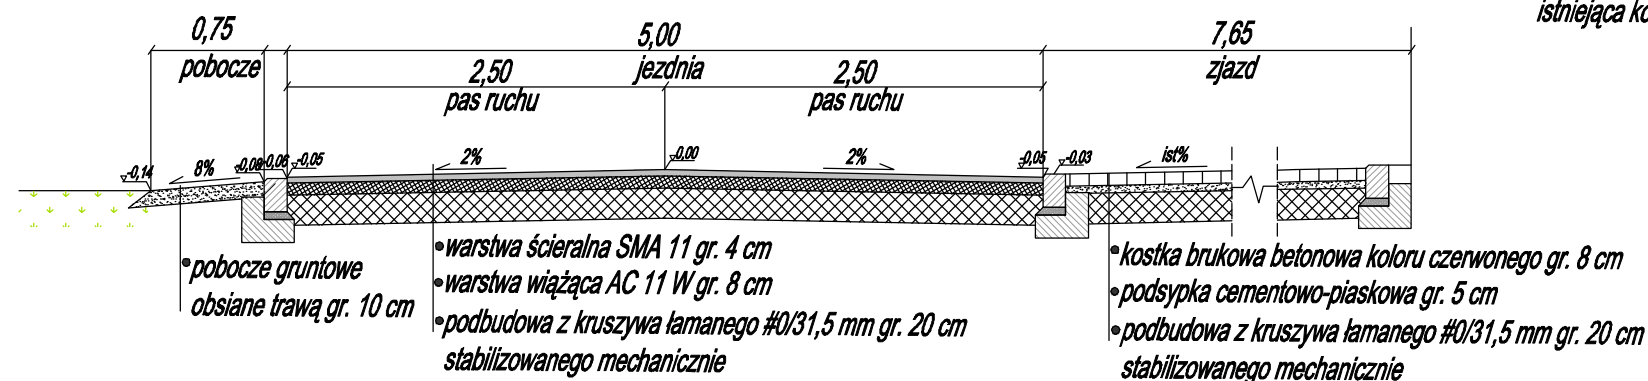


Przekrój D-D
przez chodnik przy DK 31

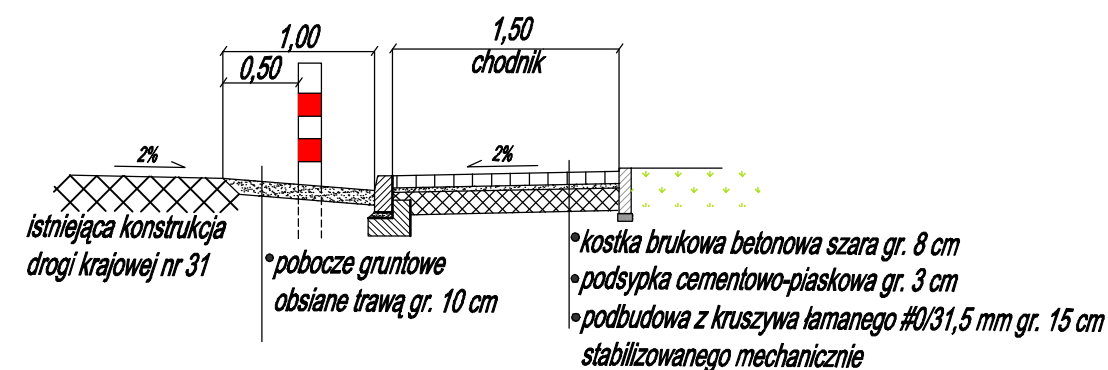

Przekrój C-C w km 0+033,50
drogi łączącej ul. Jaśminową w Żórawkach oraz DK 31

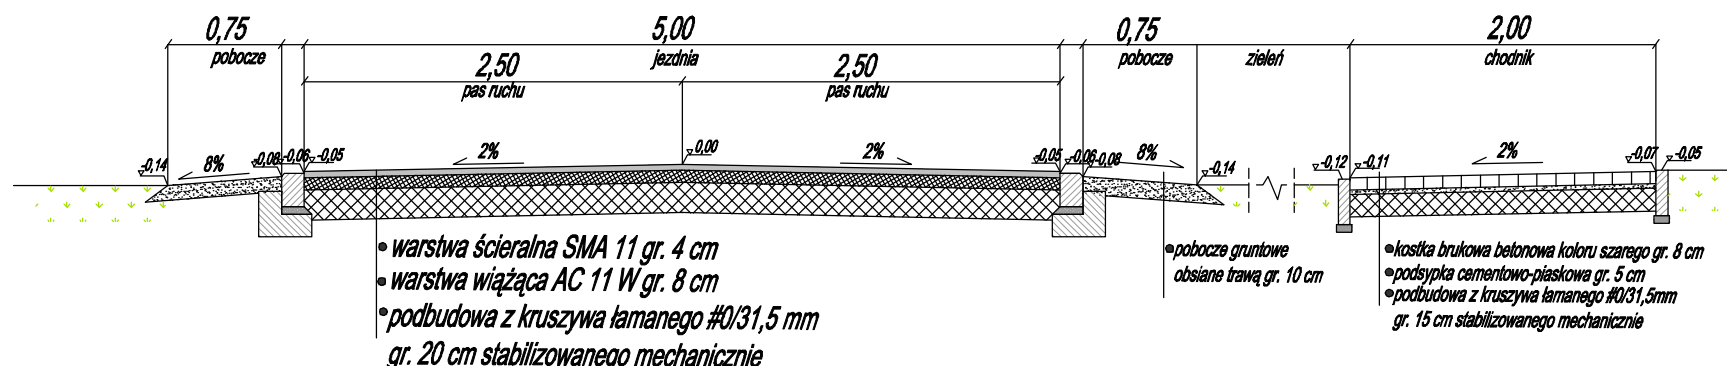

 <div>ul. Pomarańczowa 43/15, 70-781 Szczecin, NIP: 594-150-94-54, tel. kom. 660 770 708, 795 316 029, e-mail: biuro@via-projekt.pl</div>		
Inwestor:	Powiat Gryfiński	
Adres Inwestora:	ul. Sprzymierzonych 4, 74-100 Gryfino	
Nazwa inwestycji:	Budowa odcinka drogi łączącego ul. Jaśminową w Żórawkach oraz drogą krajową nr 31	
Adres inwestycji:	Dz. ewid. nr 93/7,93/5, 74/2, 70/3, 74/3, 75/2 obręb Żórawki dz. ewid. nr 93/7 obręb Pniewo	
Temat:	Przekrój normalny	Skala 1:50
Branża: drogowa	Data opracowania: maj 2019 r.	Podpis
Projektant:	mgr inż. Łukasz Szawaryński	upr. ZAP/0054/POOD/13
Sprawdzający:	mgr inż. Michał Dutka	upr. ZAP/0196/POOD/12
Rysunek nr 3	Arkusz 1/1	