


POZIOM ODNIESIENIA

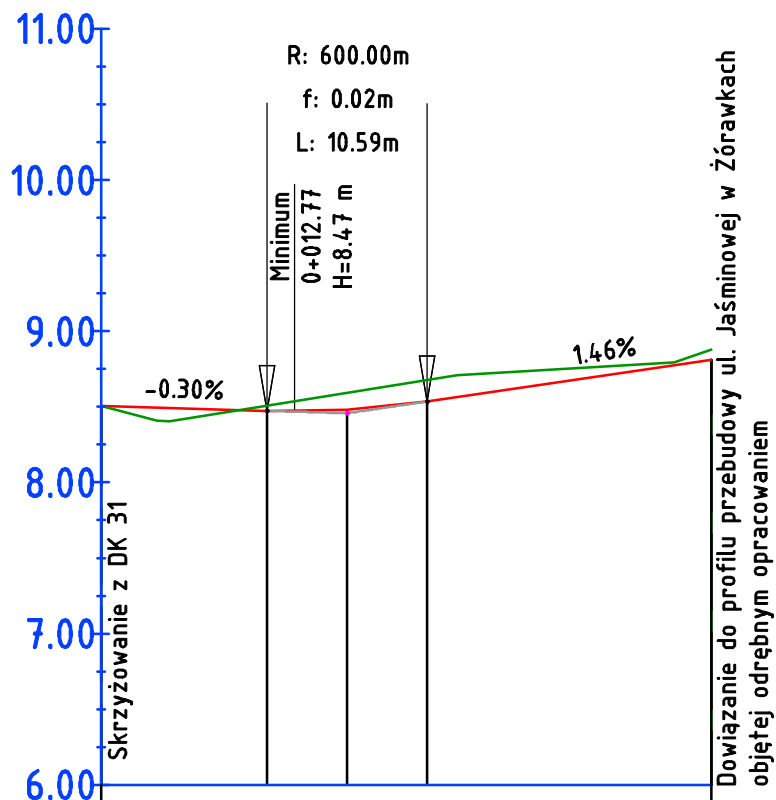

Rzędne niwelety	8.48	8.51	8.66	8.81
Rzędne istniejące	8.49	8.65	8.75	8.87
Różnice rzędnych	-0.02	-0.14	-0.09	0.06
Elementy niwelety	<div> <div>L=10.97m i=-0.30%</div> <div>R=600.00m L=10.59m</div> <div>L=18.78m i=1.46%</div> </div>			
Elementy trasy	odcinek prosty L= 40,34 m			
Odległości	10.00	20.00	30.00	40.00

LEGENDA

— niweleta
— teren

			ul. Pomarańczowa 43/15, 70-781 Szczecin, NIP: 594-150-94-54, tel. kom. 660 770 709, 795 316 029, e-mail: biuro@via-projekt.pl
Inwestor:	Powiat Gryfiński		
Adres Inwestora:	ul. Sprzymierzonych 4, 74-100 Gryfino		
Nazwa inwestycji:	Budowa odcinka drogi łączącego ul. Jaśminową w Żórawkach oraz drogą krajową nr 31		
Adres inwestycji:	Dz. ewid. nr 93/7,93/5, 74/2, 70/3, 74/3, 75/2 obręb Żórawki, 93/7 obręb Pniewo		
Temat:	Profil podłużny		Skala 1:50/500
Branża: drogowa	Data opracowania: maj 2019 r.		Podpis
Projektant:	mgr inż. Łukasz Szawaryński	upr. ZAP/0054/P000/13	
Opracowała:	mgr inż. Ewelina Chomej	-	
Rysunek nr 4	Arkusz 1/1		