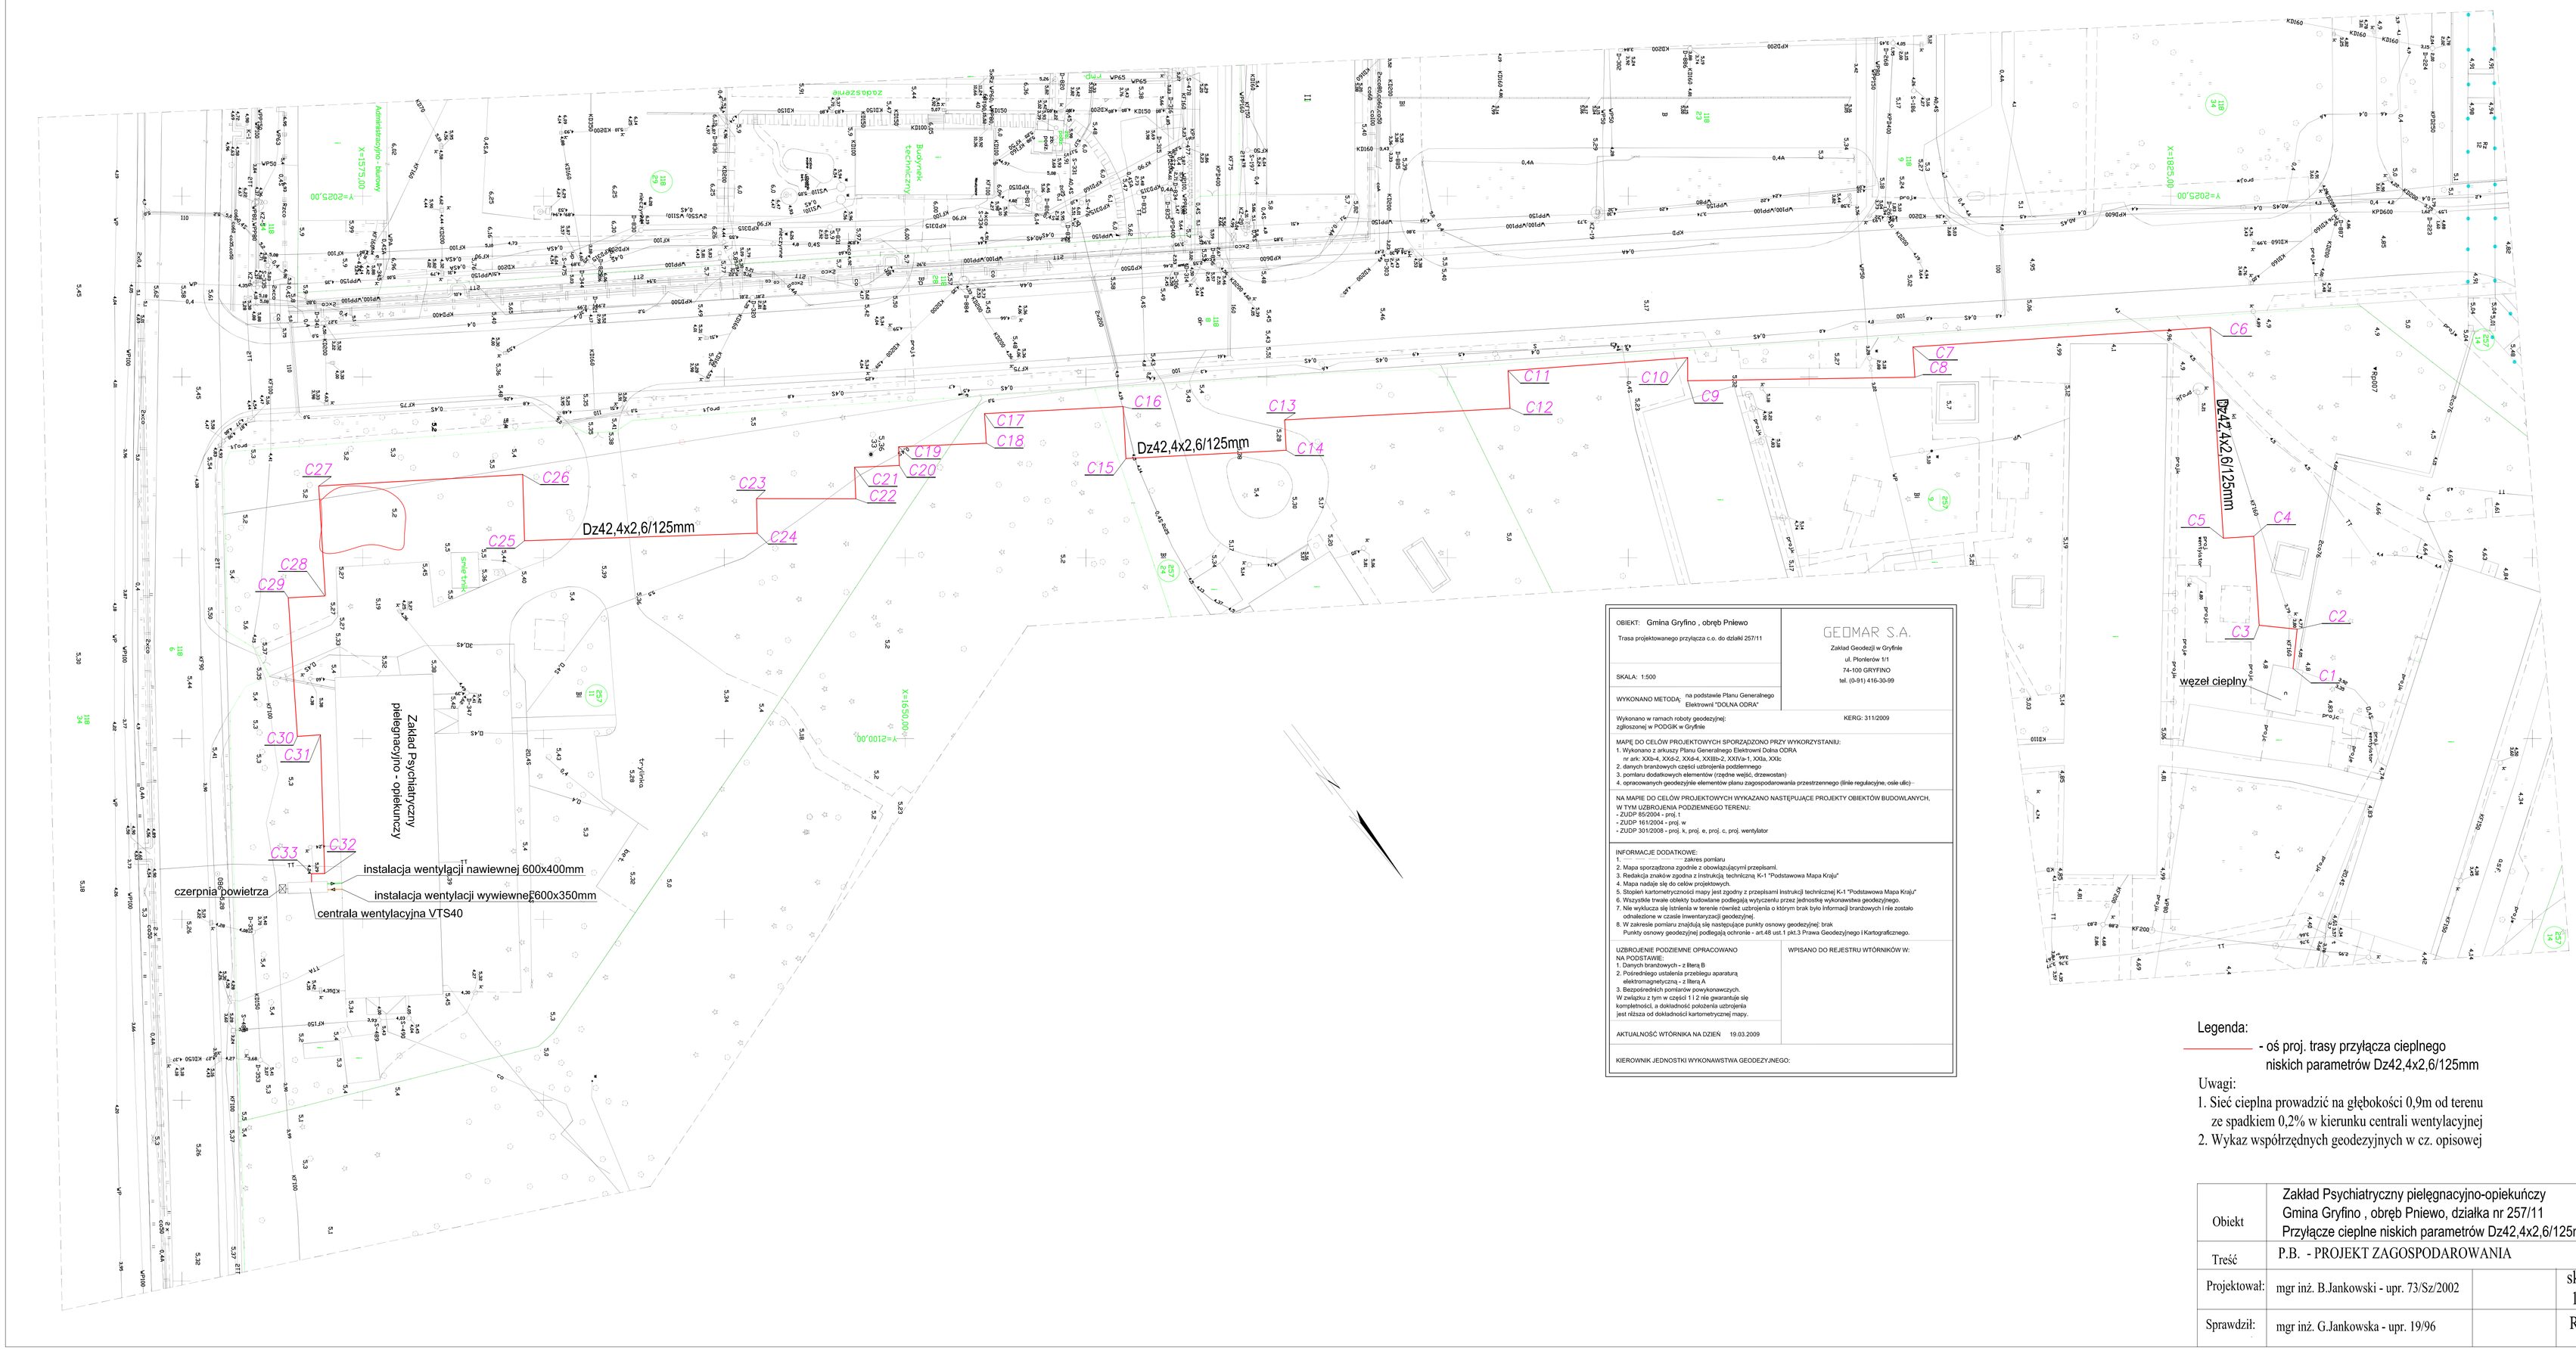

OBIEKT: Gmina Gryfino , obręb Pniewo

Trasa projektowanego przyłącza c.o. do działki 257/11

SKALA: 1:500

WYKONANO METODĄ: na podstawie Planu Generalnego Elektrowni "DOLNA ODRA"

GEOMAR S.A.
Zakład Geodezji w Gryfinie
ul. Pionierów 1/1
74-100 GRYFINO
tel. (0-91) 416-30-99

Wykonano w ramach roboty geodezyjnej zgłoszonej w PODGiK w Gryfinie

KERG: 311/2009

MAPĘ DO CELÓW PROJEKTOWYCH SPORZĄDZONO PRZY WYKORZYSTANIU:
1. Wykonanej z arkuszy Planu Generalnego Elektrowni Dolna ODRA
nr ark: XXb-4, XXd-2, XXd-4, XXIIIb-2, XXIVa-1, XXIa, XXIc
2. danych branżowych części uzbrojenia podziemnego
3. pomiaru dodatkowych elementów (rzędne wejść, drzewostan)
4. opracowanych geodezyjnie elementów planu zagospodarowania przestrzennego (linie regulacyjne, osie ulic)

NA MAPIE DO CELÓW PROJEKTOWYCH WYKAZANO NASTĘPUJĄCE PROJEKTY OBIEKTÓW BUDOWLANYCH, W TYM UZBROJENIA PODZIEMNEGO TERENU:
- ZUDP 85/2004 – proj. t
- ZUDP 161/2004 - proj. w
- ZUDP 301/2008 - proj. k, proj. e, proj. c, proj. wentylator

INFORMACJE DODATKOWE:
1. zakres pomiaru
2. Mapa sporządzona zgodnie z obowiązującymi przepisami.
3. Redakcja znaków zgodna z Instrukcją techniczną K-1 "Podstawowa Mapa Kraju"
4. Mapa nadaje się do celów projektowych.
5. Stopień kartometryczności mapy jest zgodny z przepisami Instrukcji technicznej K-1 "Podstawowa Mapa Kraju"
6. Wszystkie trwale obiekty budowlane podlegają wytyczeniu przez jednostkę wykonawstwa geodezyjnego.
7. Nie wykluczа się istnienia w terenie również uzbrojenia o którym brak było informacji branżowych i nie zostało odnalezione w czasie inwentaryzacji geodezyjnej.
8. W zakresie pomiaru znajdują się następujące punkty osnowy geodezyjnej: brak
Punkty osnowy geodezyjnej podlegają ochronie - art.46 ust.1 pkt.3 Prawa Geodezyjnego i Kartograficznego.

UZBROJENIE PODZIEMNE OPRACOWANO NA PODSTAWIE:
1. Danych branżowych – z literą B
2. Pośredniego ustalenia przebiegu aparaturą elektromagnetyczną - z literą A
3. Bezpośrednich pomiarów powykonawczych.
W związku z tym w części 1 i 2 nie gwarantuje się kompletności, a dokładność położenia uzbrojenia jest niższa od dokładności kartometrycznej mapy.

WPISANO DO REJESTRU WTÓRNIKÓW W:

AKTUALNOŚĆ WTÓRNIKA NA DZIEŃ 19.03.2009

KIEROWNIK JEDNOSTKI WYKONAWSTWA GEODEZYJNEGO:

Legenda:

- oś proj. trasy przyłącza cieplnego niskich parametrów Dz42,4x2,6/125mm

Uwagi:
1. Sieć cieplna prowadzić na głębokości 0,9m od terenu ze spadkiem 0,2% w kierunku centrali wentylacyjnej
2. Wykaz współrzędnych geodezyjnych w cz. opisowej

Obiekt	Zakład Psychiatryczny pielęgnacyjno-opiekuńczy Gmina Gryfino , obręb Pniewo, działka nr 257/11 Przyłącze cieplne niskich parametrów Dz42,4x2,6/125mm		
Treść	P.B. - PROJEKT ZAGOSPODAROWANIA		
Projektował:	mgr inż. B.Jankowski - upr. 73/Sz/2002		skala: 1:500
Sprawdził:	mgr inż. G.Jankowska - upr. 19/96		Rys. nr 1