Obiekt: Zespół Szkół Miasto: Chojna Obręb: 3 **pow. gryfiński, woj. zachodniopomorskie**	**PW GEOPOL S.C.** **M.Chrzczanowicz, M.Jaworski,** **W.Jarząb, Z.Świątek** **Ul.Bolesława Prusa 5** **74-500 Chojna** **Tel. 091-414-29-81** **(nazwa jednostki wykonawstwa geodezyjnego)**
SKALA:1:500 Układ współrzędnych: 1965 Poziom odniesienia wysokości: Kronsztadt	Wykonano metodą: cyfrowo- skanowanie, kalibracja, retusz
Kierownik roboty: **Waldemar Jarząb** nr upr. zawodowych **2891**	Wykonano w ramach roboty geodezyjnej zgłoszonej w Starostwie Powiatowym Wydz. Geodezji, Kartografii i Katastru w Gryfinie
Mapę do celów projektowych sporządzono przy wykorzystaniu: 1. mapy zasadniczej w skali 1:500 sekcje: 351.313.0634, 0643, 1112, 1121 2. pomiaru żyłami wysokiej i pomiarów przyrody oraz pomiaru innych obiektów wskazanych przez projektanta 3. opracowanych geodezyjnie elementów planu zagospodarowania przestrzennego (linią rozgraniczającą, linie regulacyjne, osie ulic)	W zakresie opracowania znajdują się punkty osnowy geodezyjnej nr: 1321, Rp. 13318 Podlegające ochronie na podstawie art. 15, ust. 4/ ust.1 pkt. 3 ustawy Prawo geodezyjne i kartograficzne
Na mapie do celów projektowych wykazano następujące uzgodnione przez ZUDP prośby sieci uzbrojenia terenu: 1.proj. 152/2006 - proj. w 2.proj.83/2007 – proj. t 2.proj. 351/2006 - proj. kd, ks, bud 4.proj. 58/2008 - proj. ks, w, bud 3.proj. 4/2/2008 - proj. eNN 4.proj 142/2003 - proj. eNN;	Granice i nr działek ewidencyjnych według danych: Wydz. Geodezji, Kartografii i Katastru w Gryfinie z dnia:12.06.2009r.
Informacje dodatkowe: 1. ——————————— zakres pomiaru 2. Rzędna zwalów zgodna z instrukcją techniczną K-1 (1979) 3. Mapa nadaje się do celów projektowych w zakresie pomiaru 4. Stopień kartometryczności mapy do celów projektowych jest zgodny z przepisami instrukcji technicznej K-1 (1979) K1 (podstawowa mapa Kraju z 1998 r.) 5 Wszystkie trwale obiekty budowlane podlegają wytyczeniu przez jednostkę wykonawstwa geodezyjnego 6. Nie wykluczą się istnienia w terenie również uzbrojenia o którym brak było informacji branżowych i nie zostało aktualizowane w czasie inwentaryzacji geodezyjnej	Rejestracja:
Uzbrojenie podziemne opracowano na podstawie: 1.pełnobranżowa wskazówka przebiegu uzbrojenia elektromagnetycznej – z linią A 2.bezpośrednich pomiarów powykonawczych – bez litery i w związku z tym w części 1 nie gwarantuje się kompletności, a dokładność kartometryczna jest niższa od dokładności kartometrycznej mapy.	
Aktualność mapy do celów projektowych na dzień: 12.08.2009 r.	**Waldemar Jarząb** nr upr. zawodowych **2891** Kierownik jednostki wykonawstwa geodezyjnego

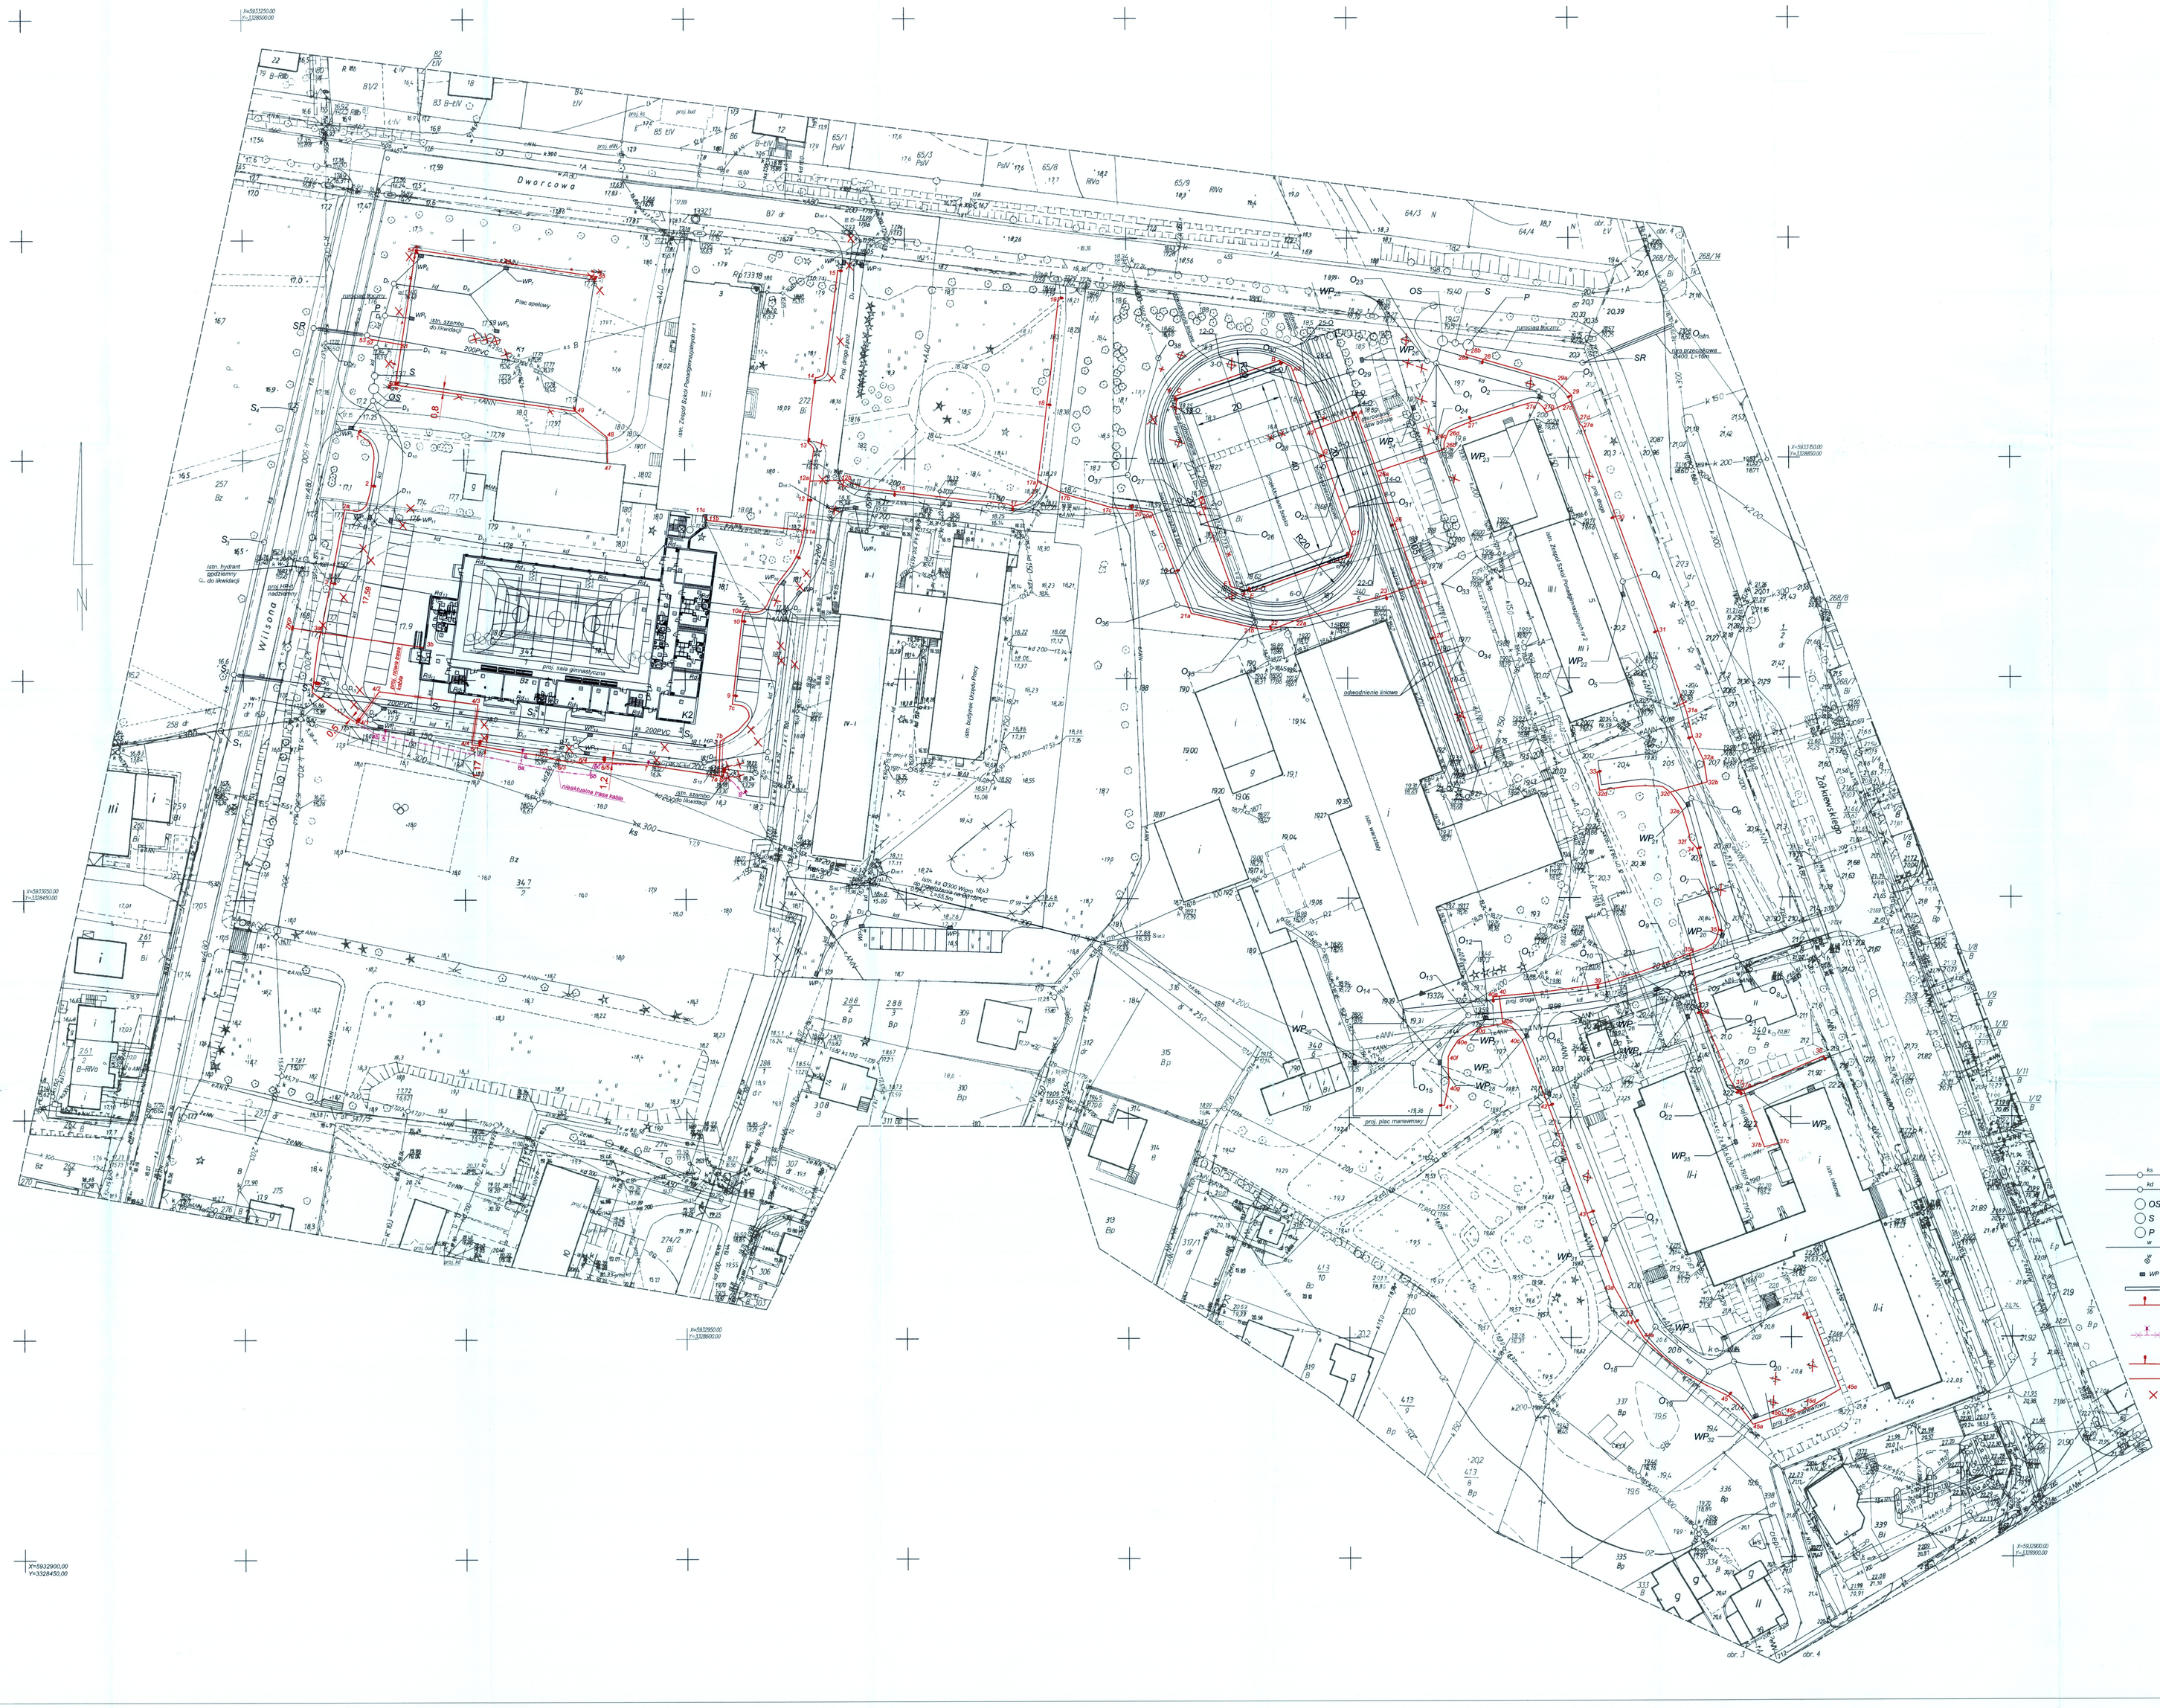
Dworcowa
Wiślana
Zdunowska
Zdunowska Wąska
Zdunowska Szkolna
Zdunowska Wolności
Zdunowska Wolności
Zdunowska Wolności